




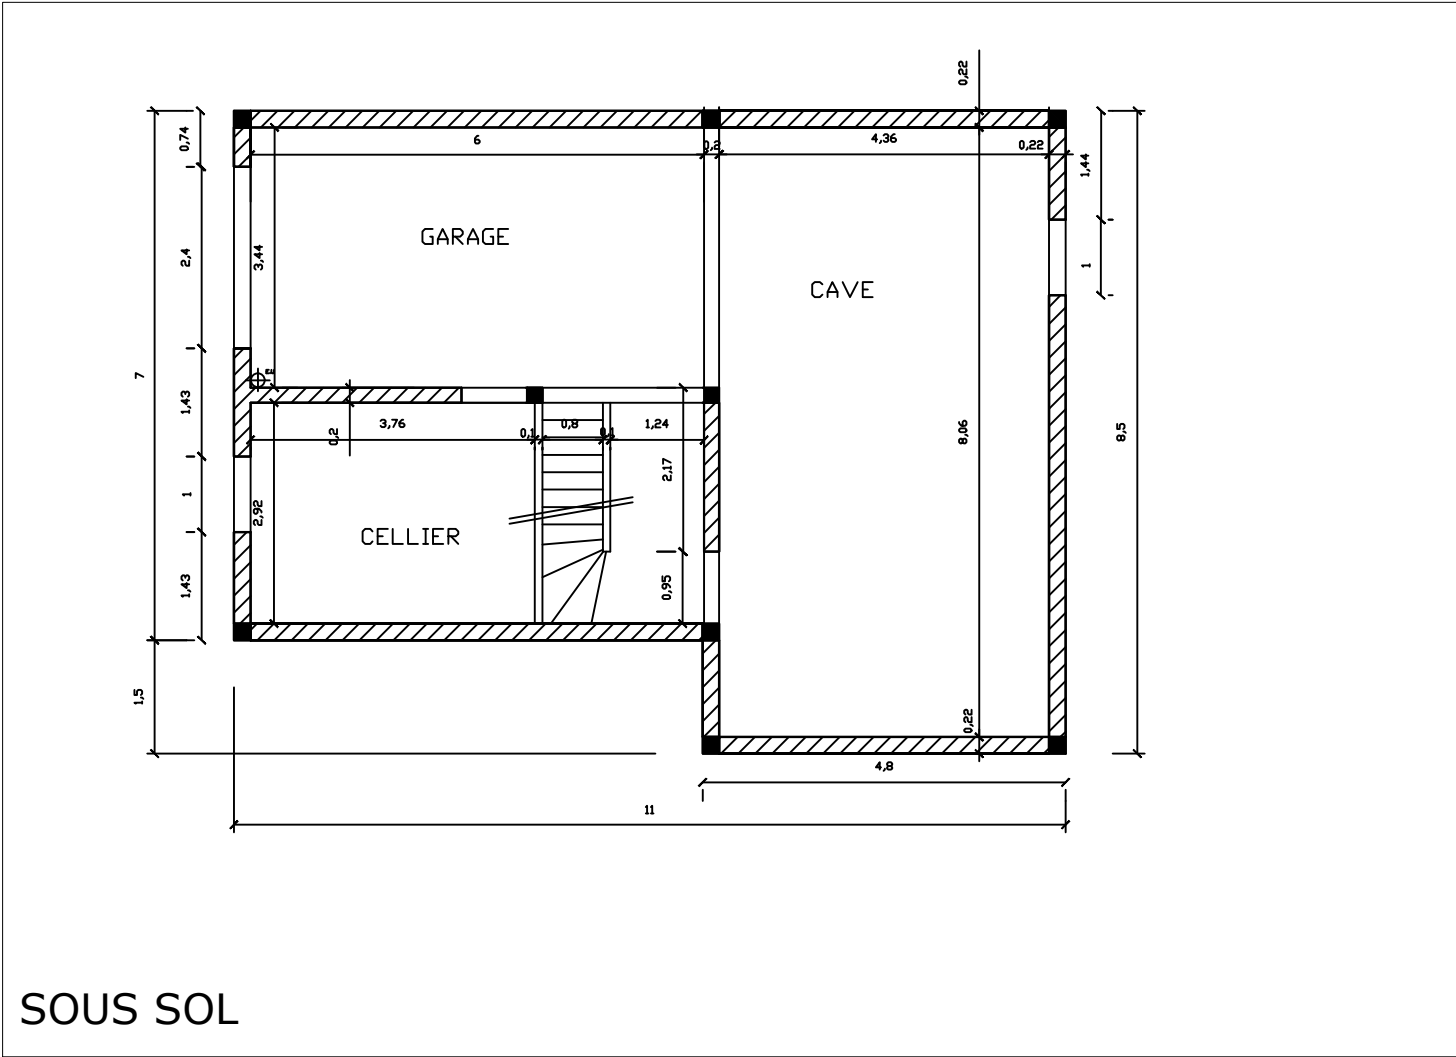


SOUS SOL

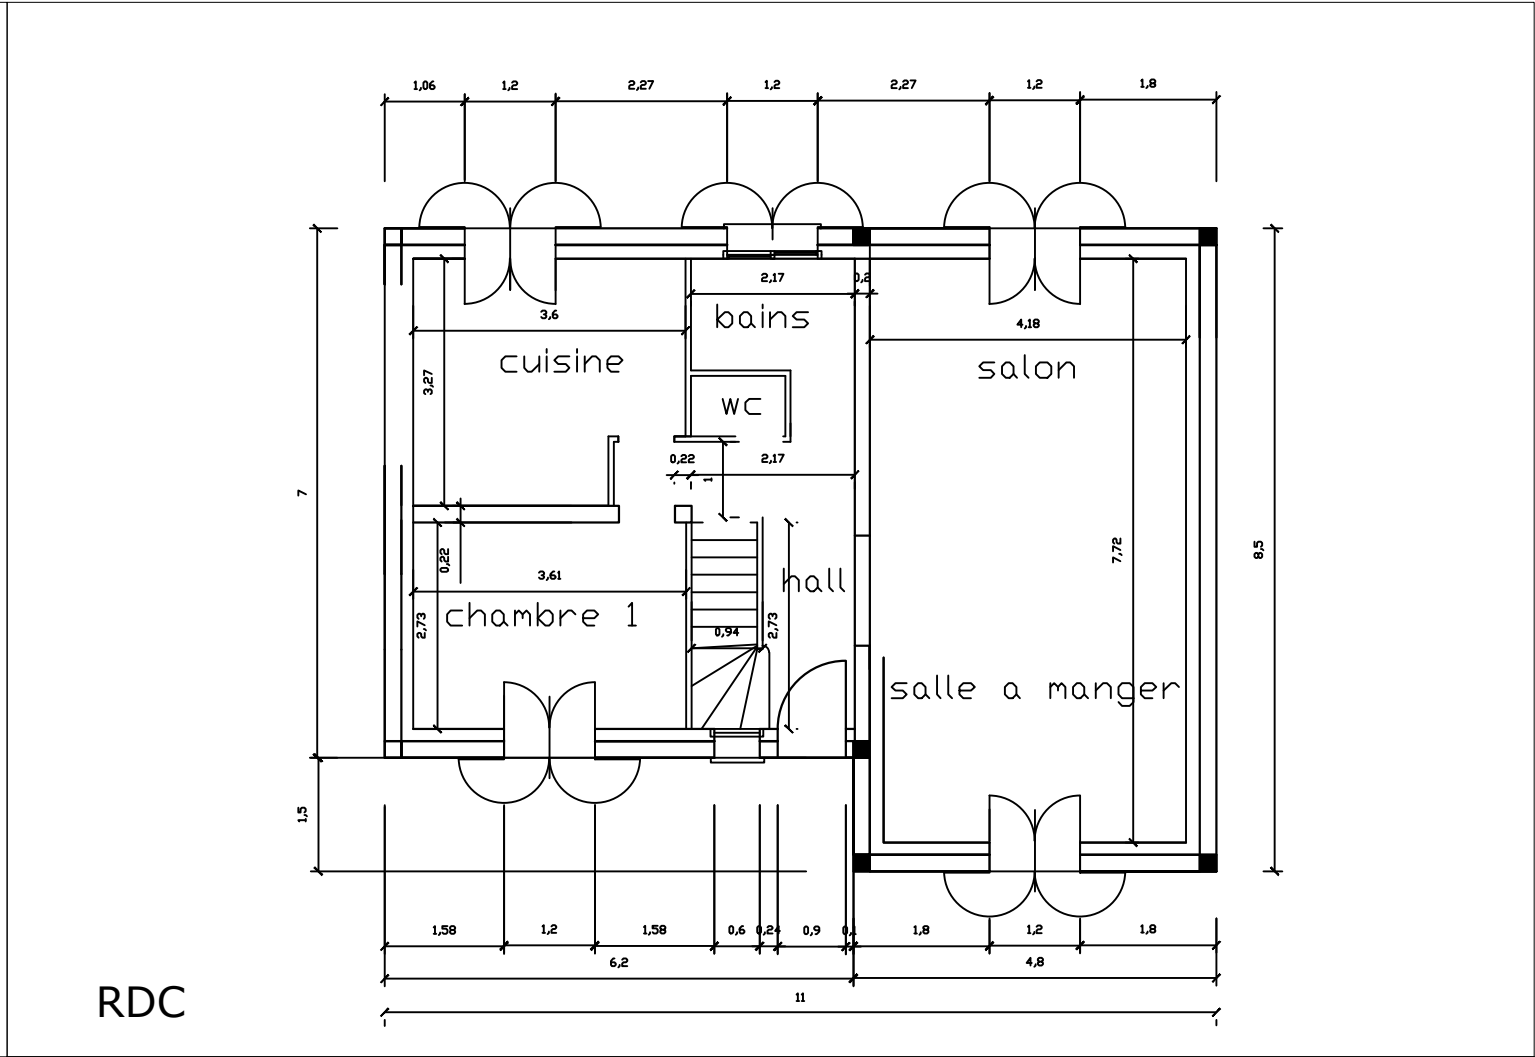

RDC

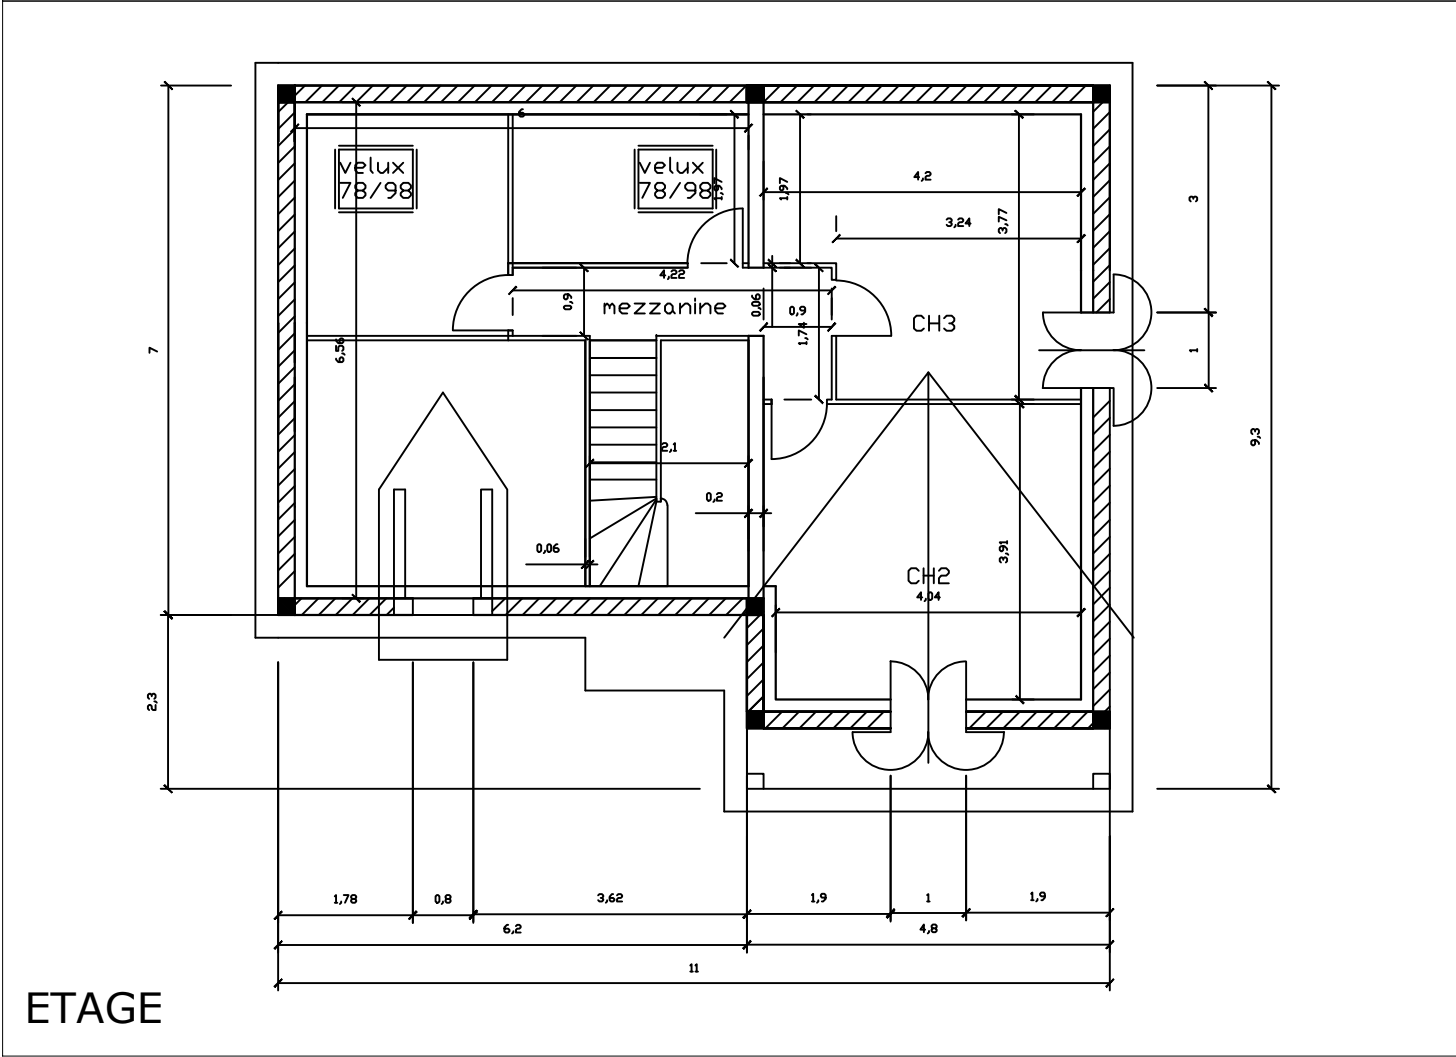

ETAGE

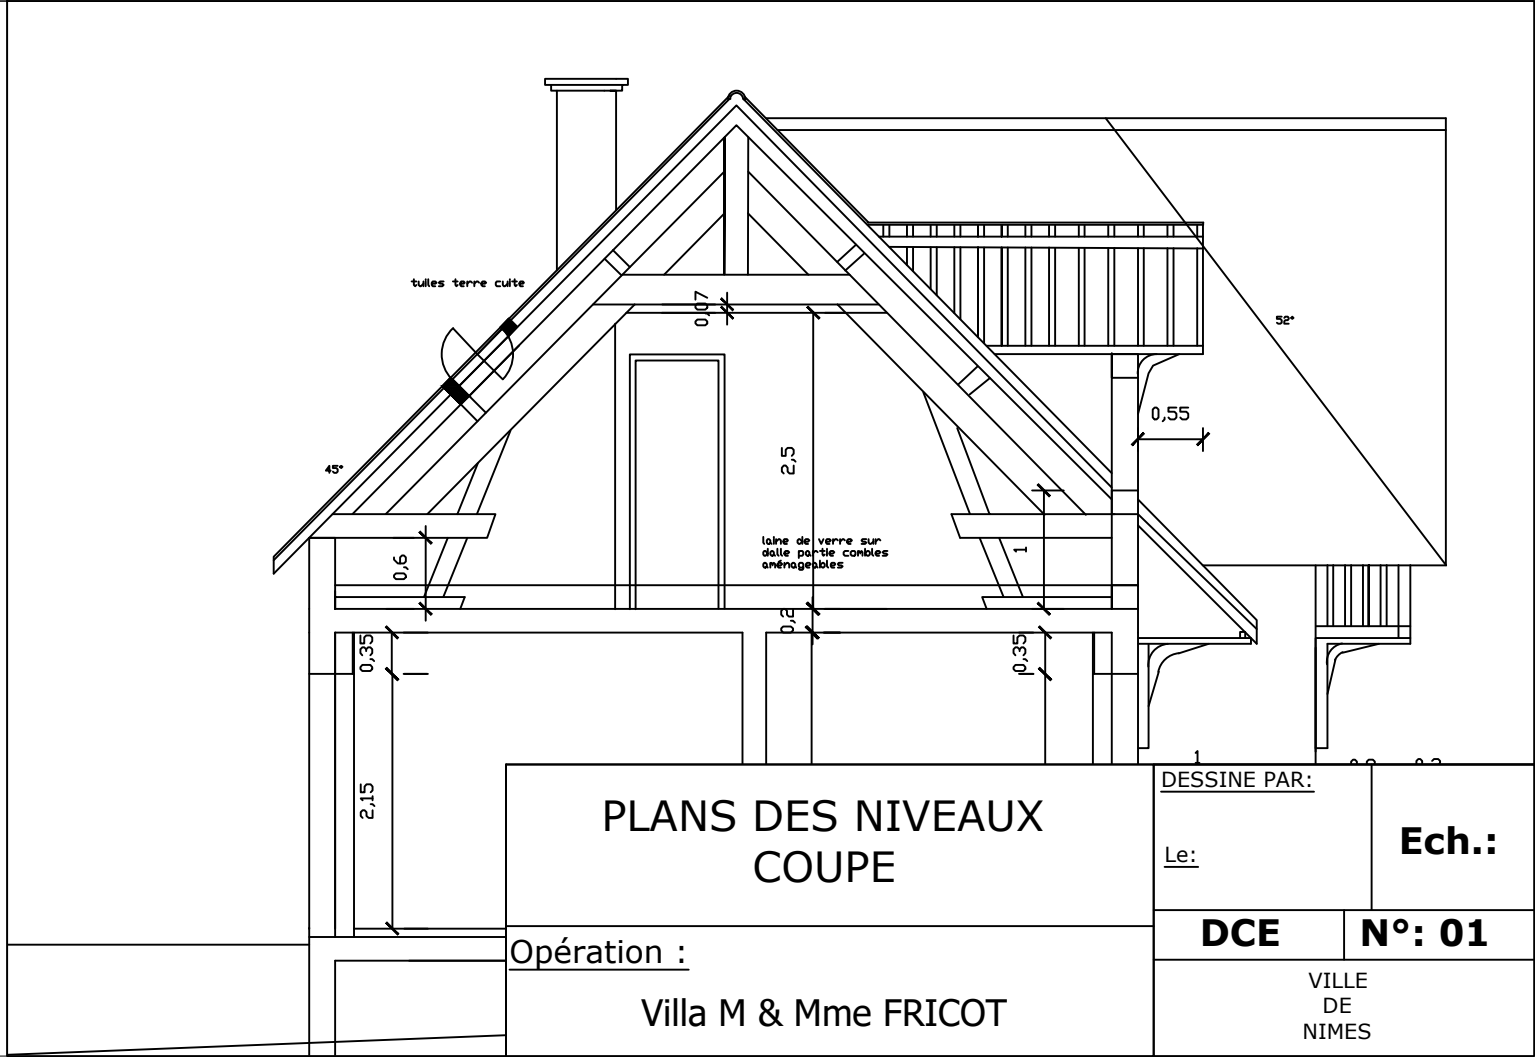

PLANS DES NIVEAUX
COUPE

Opération :

Villa M & Mme FRICOT

DESSINE PAR:

Le:

DCE

Ech.:

N°: 01

VILLE
DE
NIMES