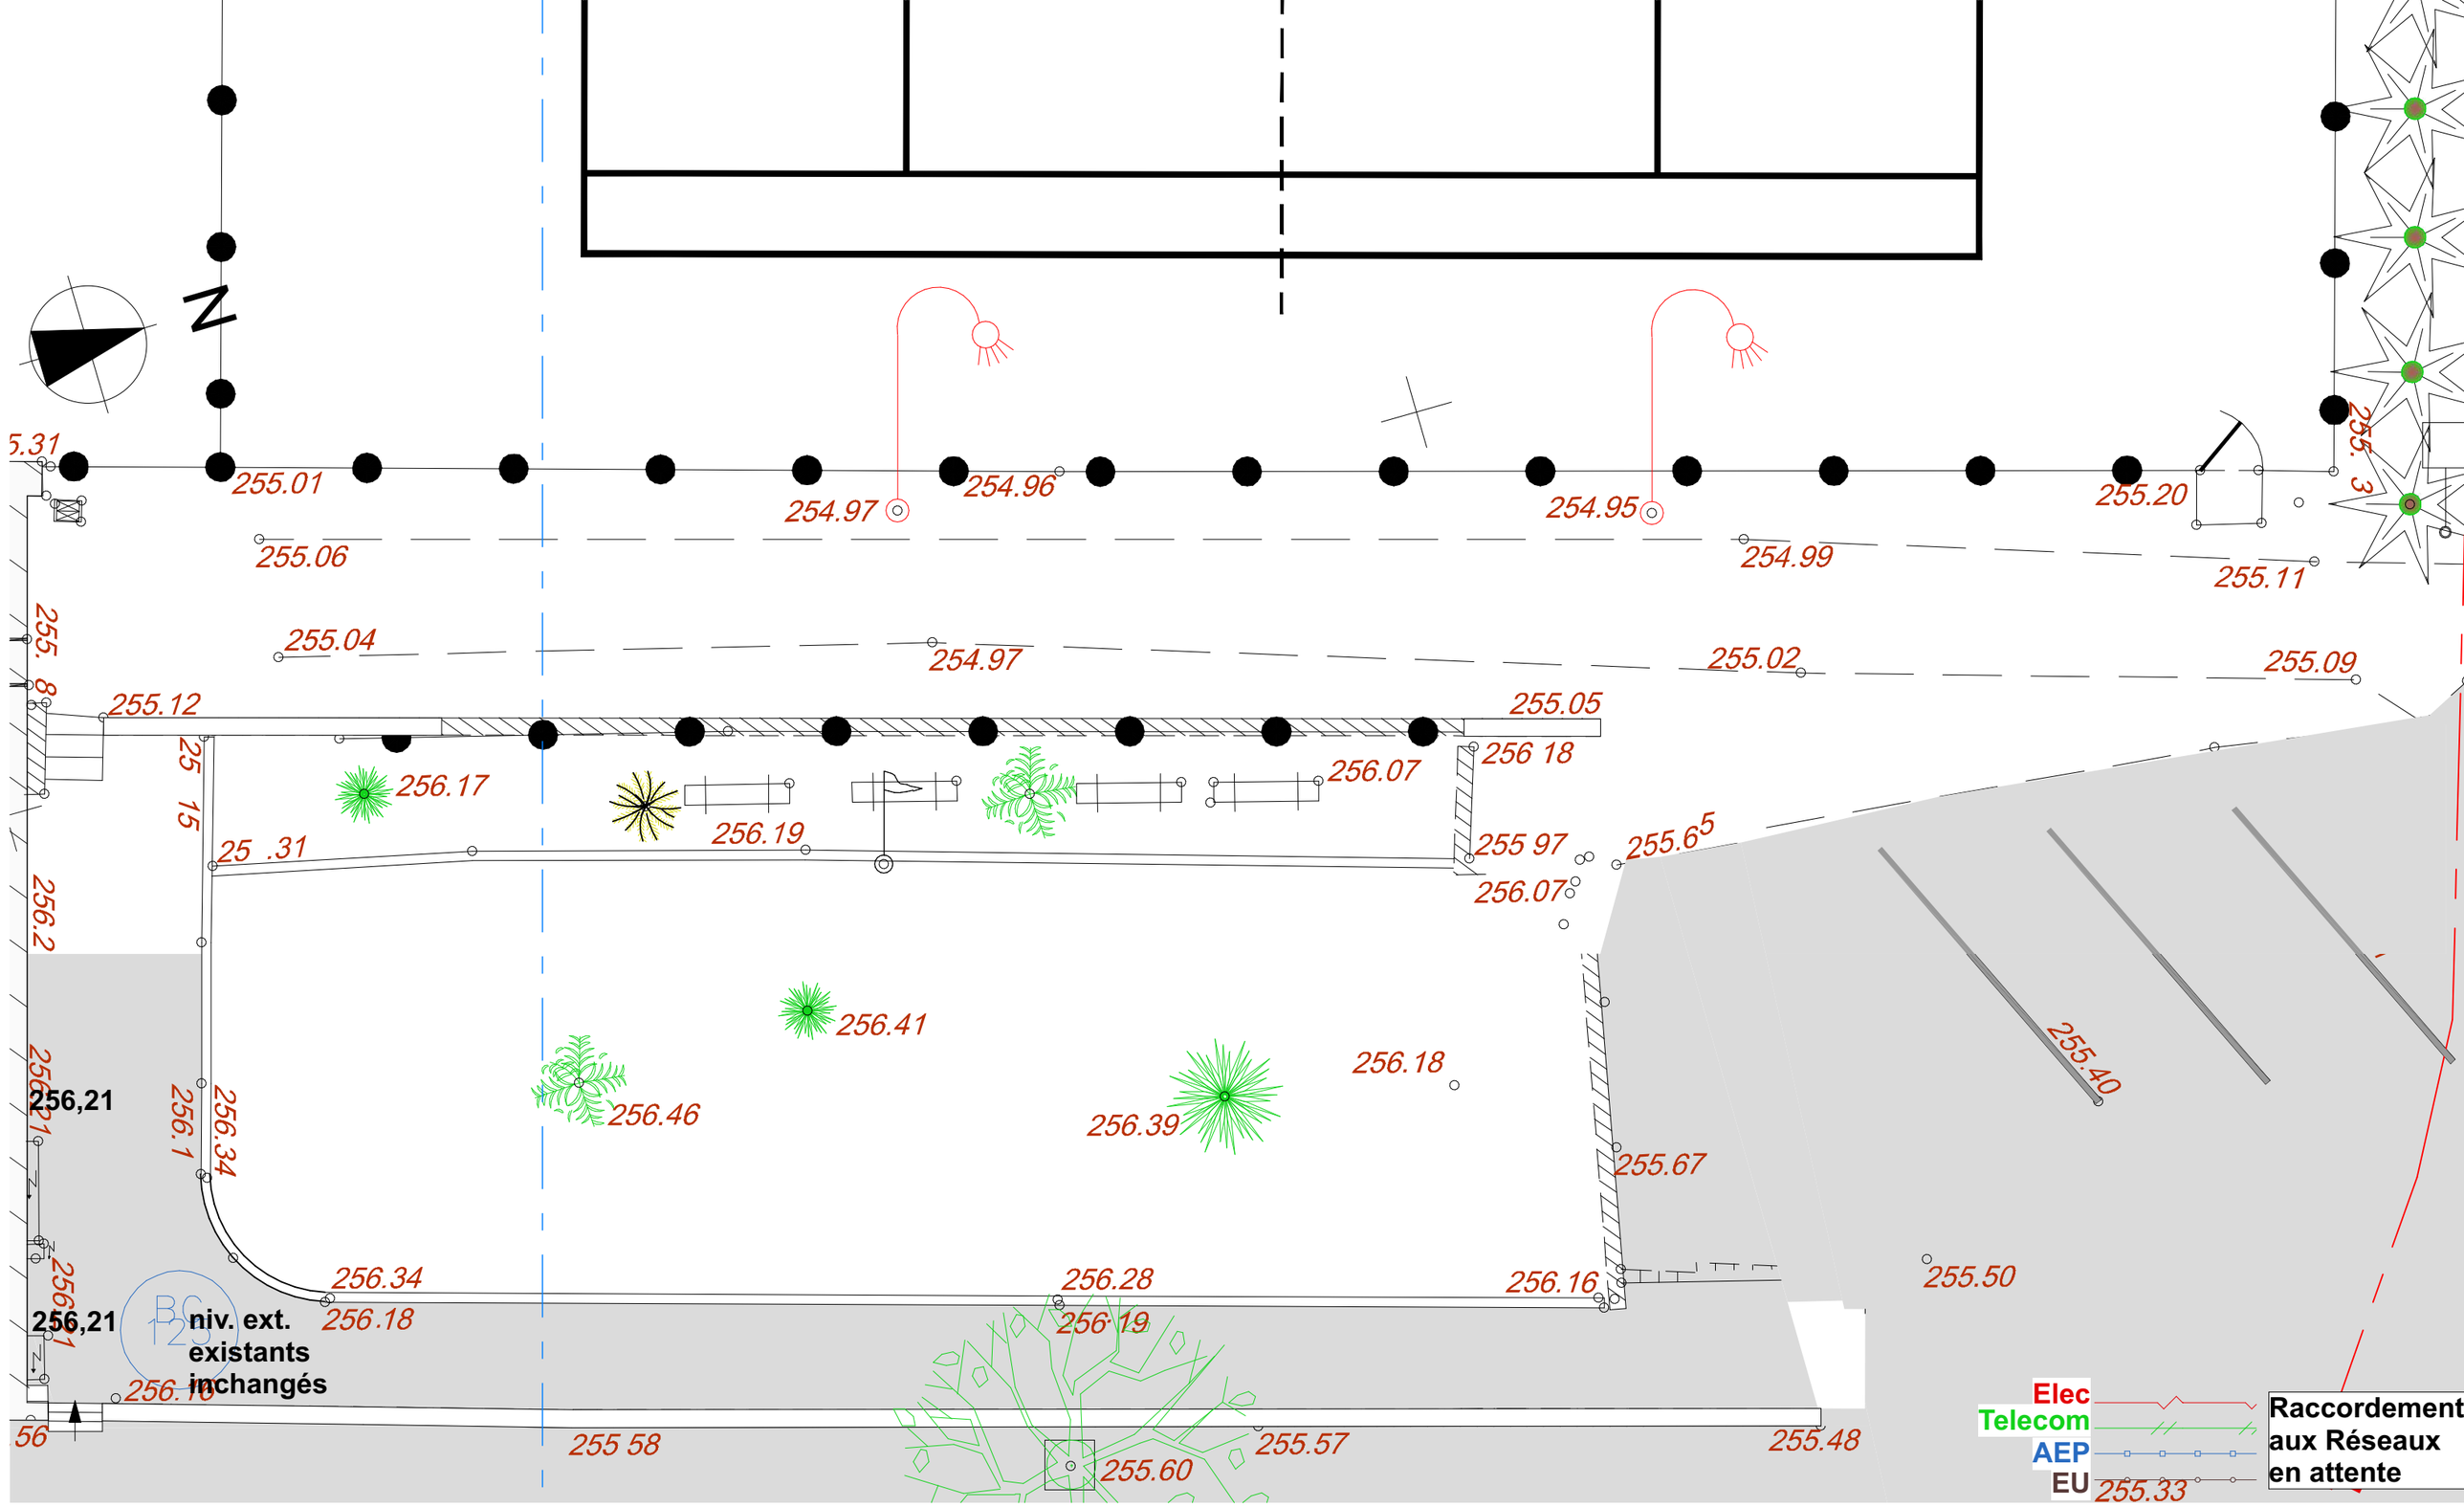

2309 Pôle de Santé Saint Paul le Jeune

MAÎTRE D'OUVRAGE:
SDEA
Pôle de Besignole
07000 Privas

ARCHITECTE :
tam tam architecture environnement
14 rue de l'Houme
07200 SAINT PRIVAT
Tél: 04 75 37 62 03
Mail: contact@tamtam-architecture.fr

DCE-01	DCE: Dossier de Consultation des Entreprises
Ech. 1:100	Plan masse situation existante
25/04/2024	*Nota: Seuls les tirages papiers ou plans en format pdf seront à prendre en compte pour les études et la construction.*