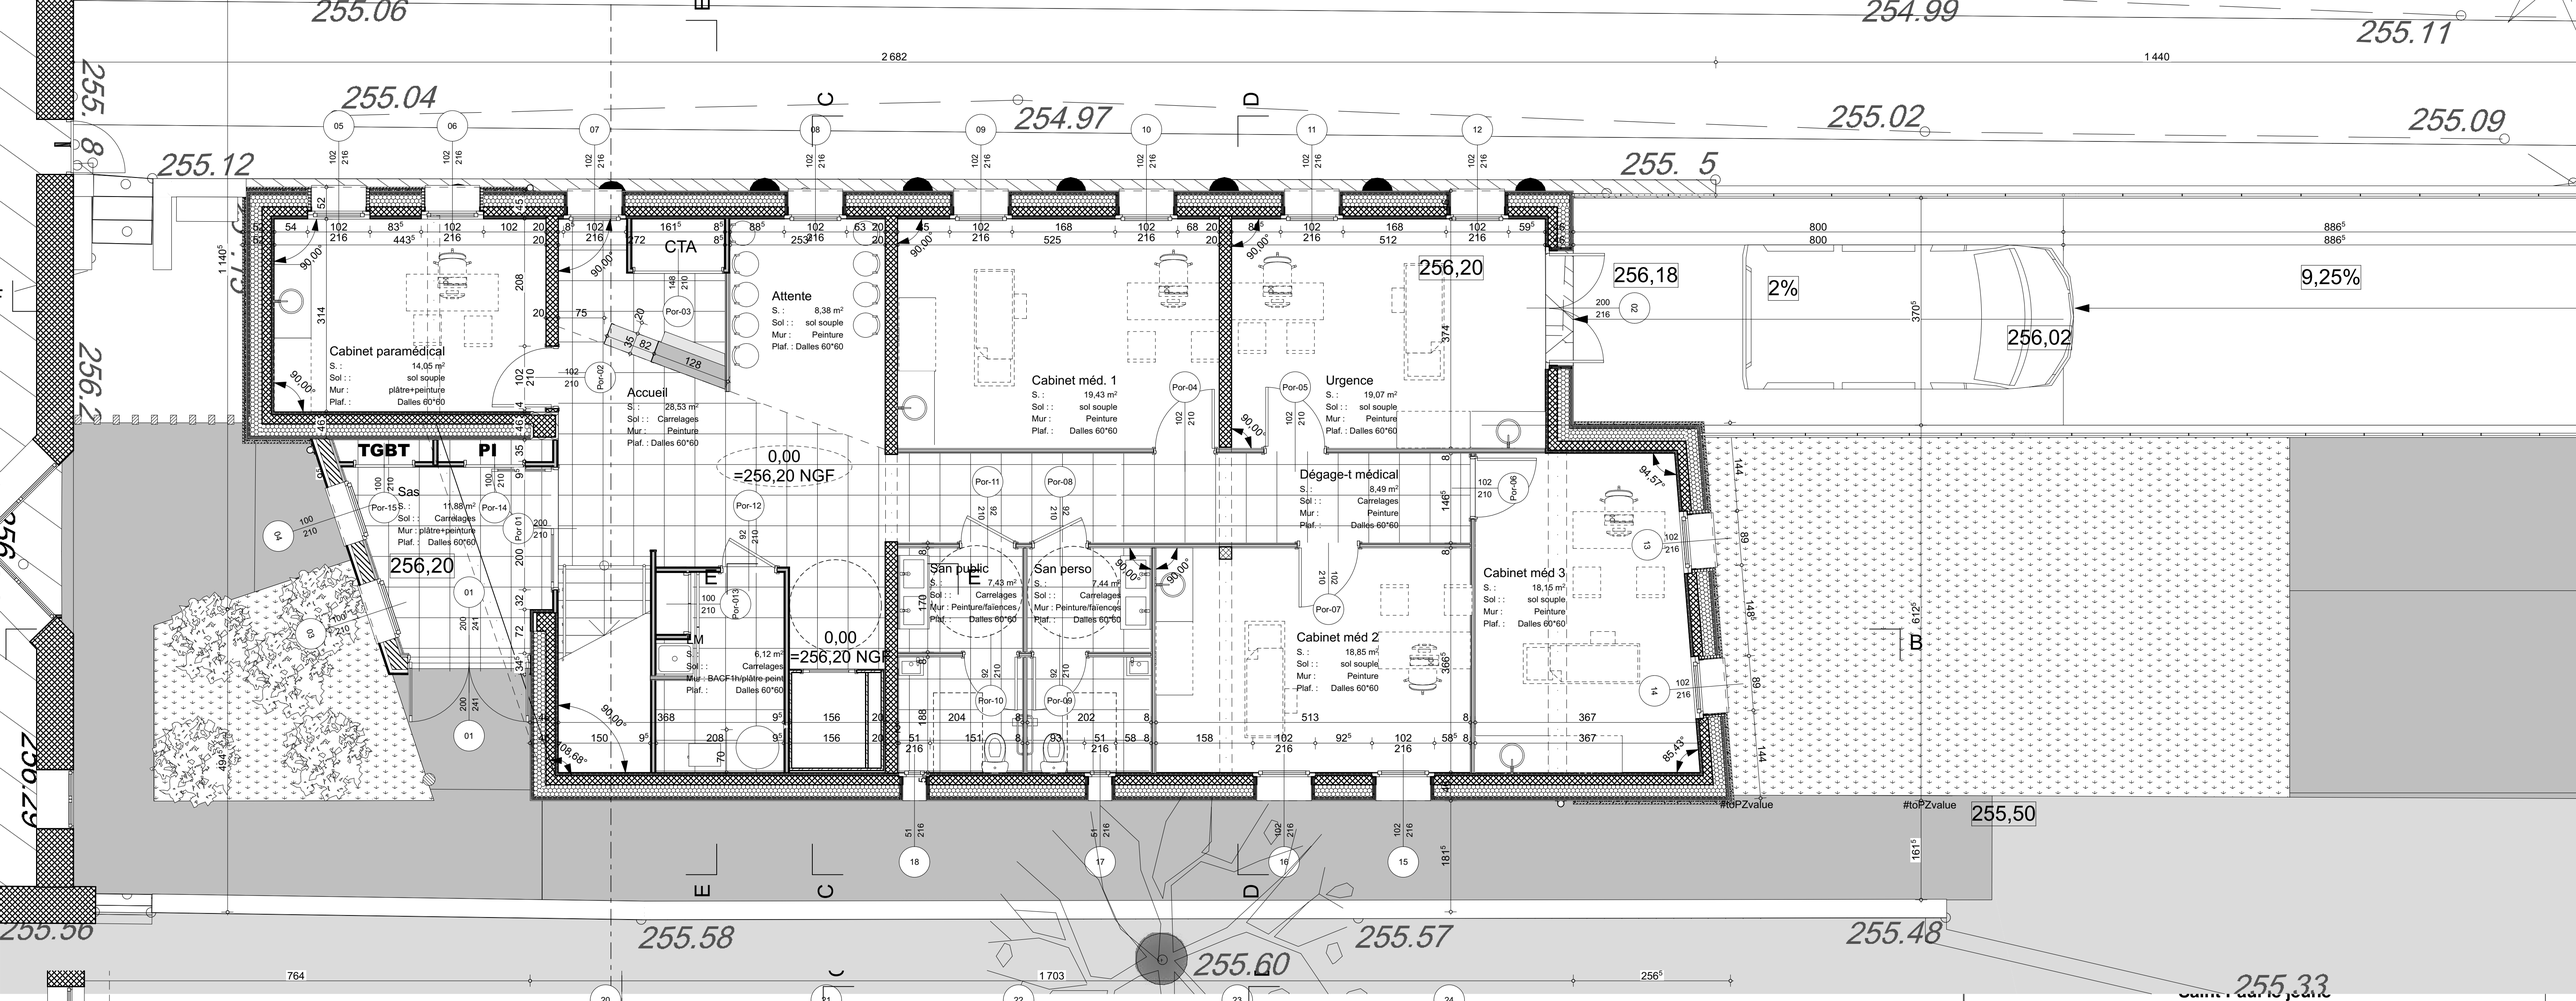

MAÎTRE D'OUVRAGE DÉLÉGUÉ:
SDEA
Pôle de Besignole
07000 Privas
Tél: *
Mail: *

ARCHITECTE MANDATAIRE/ÉCON.:
tam tam architecture environnement
14 rue de l'Houme
07200 SAINT PRIVAT
Tél: 04 75 37 62 03
Mail: contact@tamtam-architecture.fr

BUREAU D'ÉTUDES FLUIDES:
BEOD
14 av Olivier de Serres
07400 LE TEIL
Tél: 0475490849
Mail : v.dumatras@beod.fr

BUREAU D'ÉTUDES STRUCTURES:
BETEBAT
13, chemin de Chaussades
07200 Aubenas
Tél: 04 75 93 34 80
Mail : contact@betebat.fr

BUREAU DE CONTRÔLE:
APAVE Sud-Europe SAS
Plateau de Lautagne
42, av. des Langories
BP 90131
26905 Valence cedex 9
Mail : yael.rivasi@apave.com

C.SPS :

DCE-03	DCE: Dossier de Consultation des Entreprises
Ech. 1:50	**Plans**

Indice	Date	Modifications
A	25/04/24	Edition originale

Nota: Seuls les tirages papiers ou plans en format pdf seront à prendre en compte pour les études et la construction.