


- NOTAS -

- Prévoir OSB formant diaphragme
- Les murs seront contreventés par la charpente.

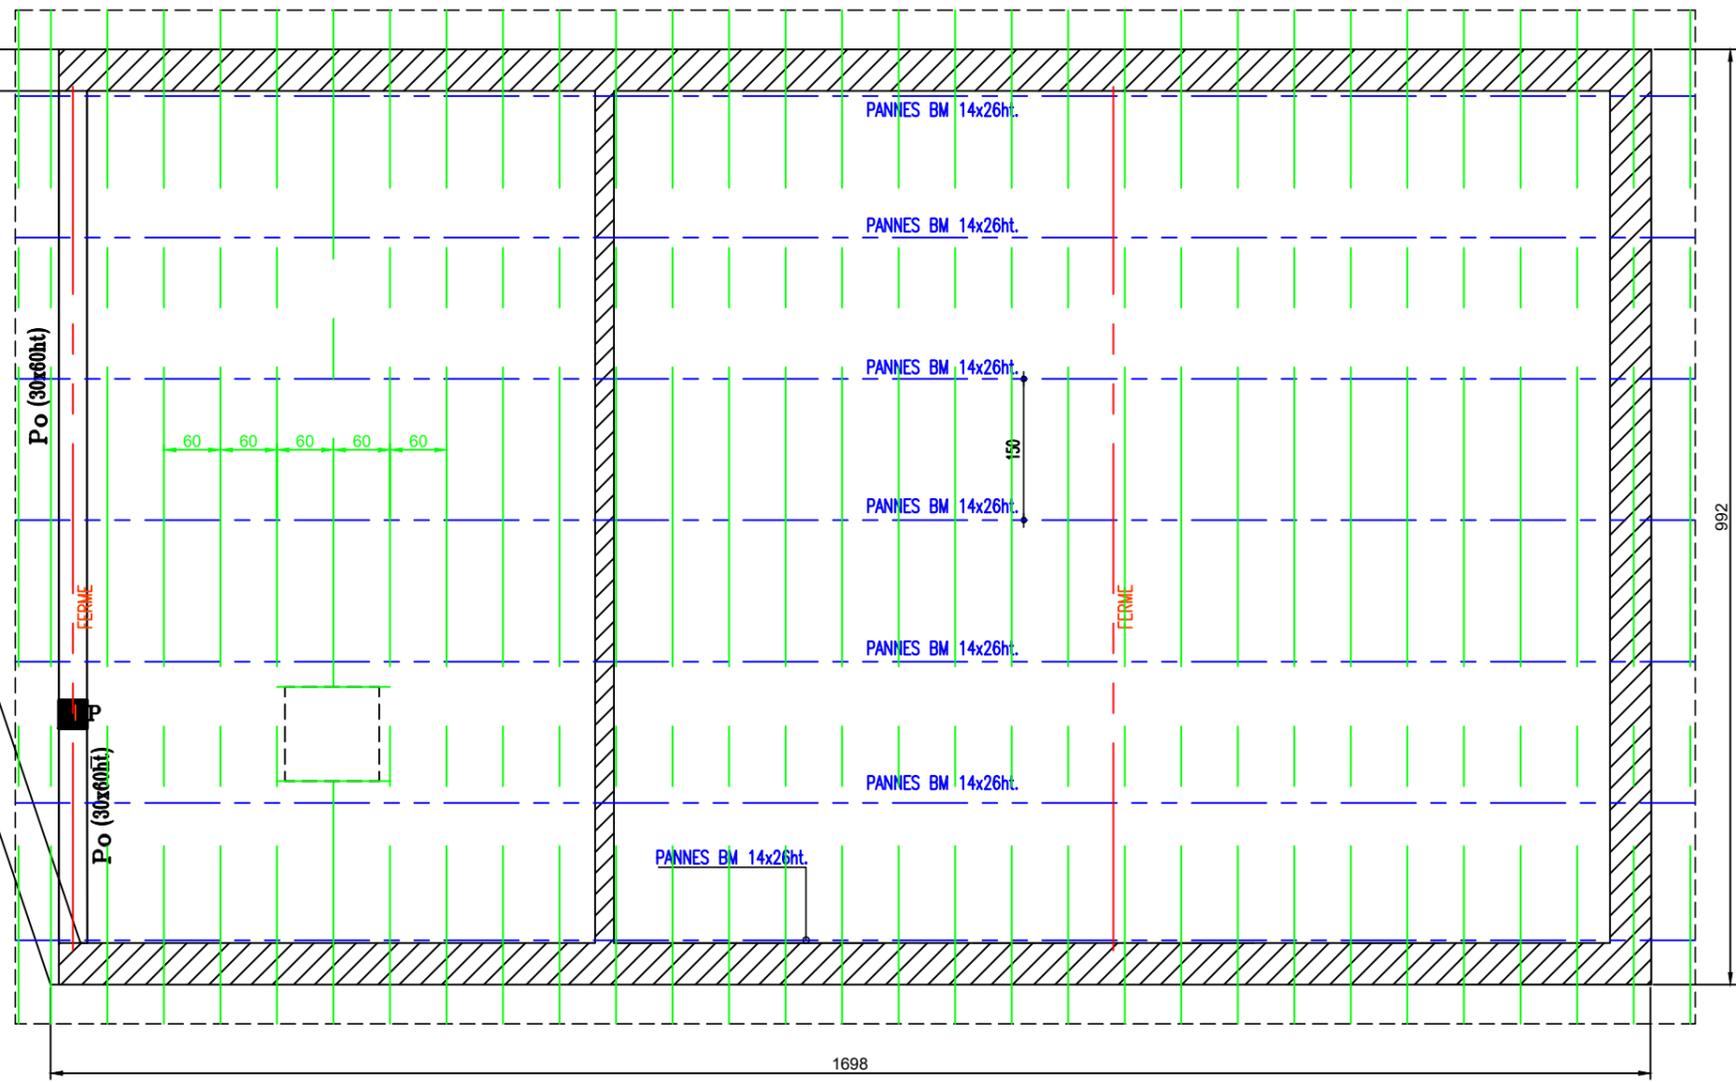

Légende:
 - - - - - Ferme

<h2>REPÉRAGE PLAN DE CHARPENTE</h2>		Dessiné par :	Echelle :
		le :	1/75°
		DCE	N° 01
Opération: Construction d'un pôle de Santé		Commune St Paul le Jeune	