




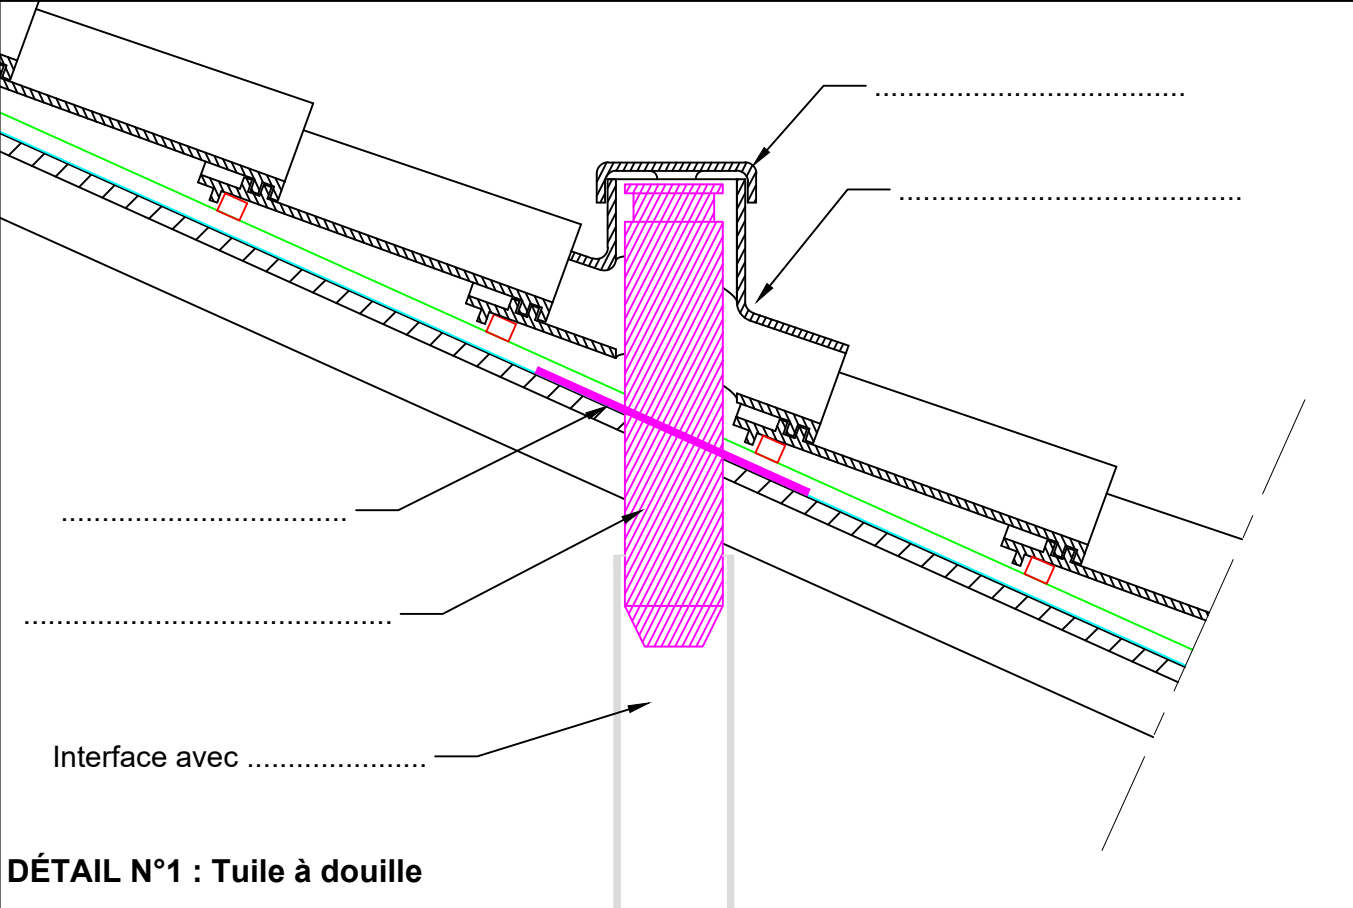

DÉTAIL N°1 : Tuile à douille

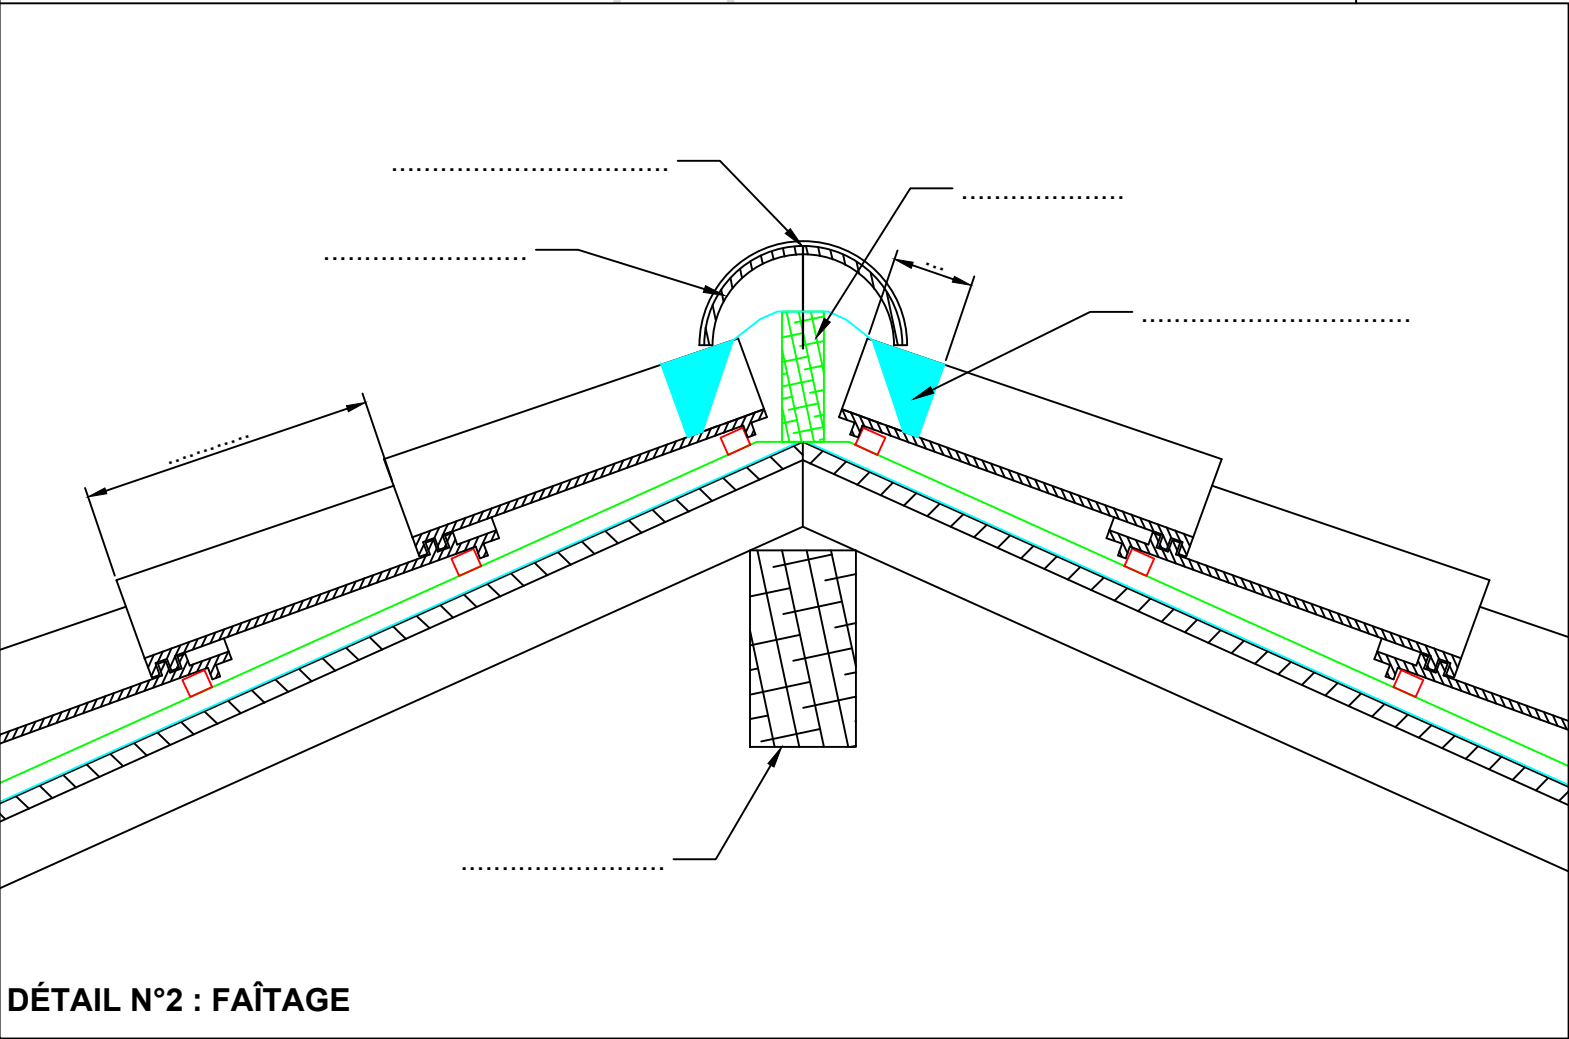

DÉTAIL N°2 : FAÎTAGE

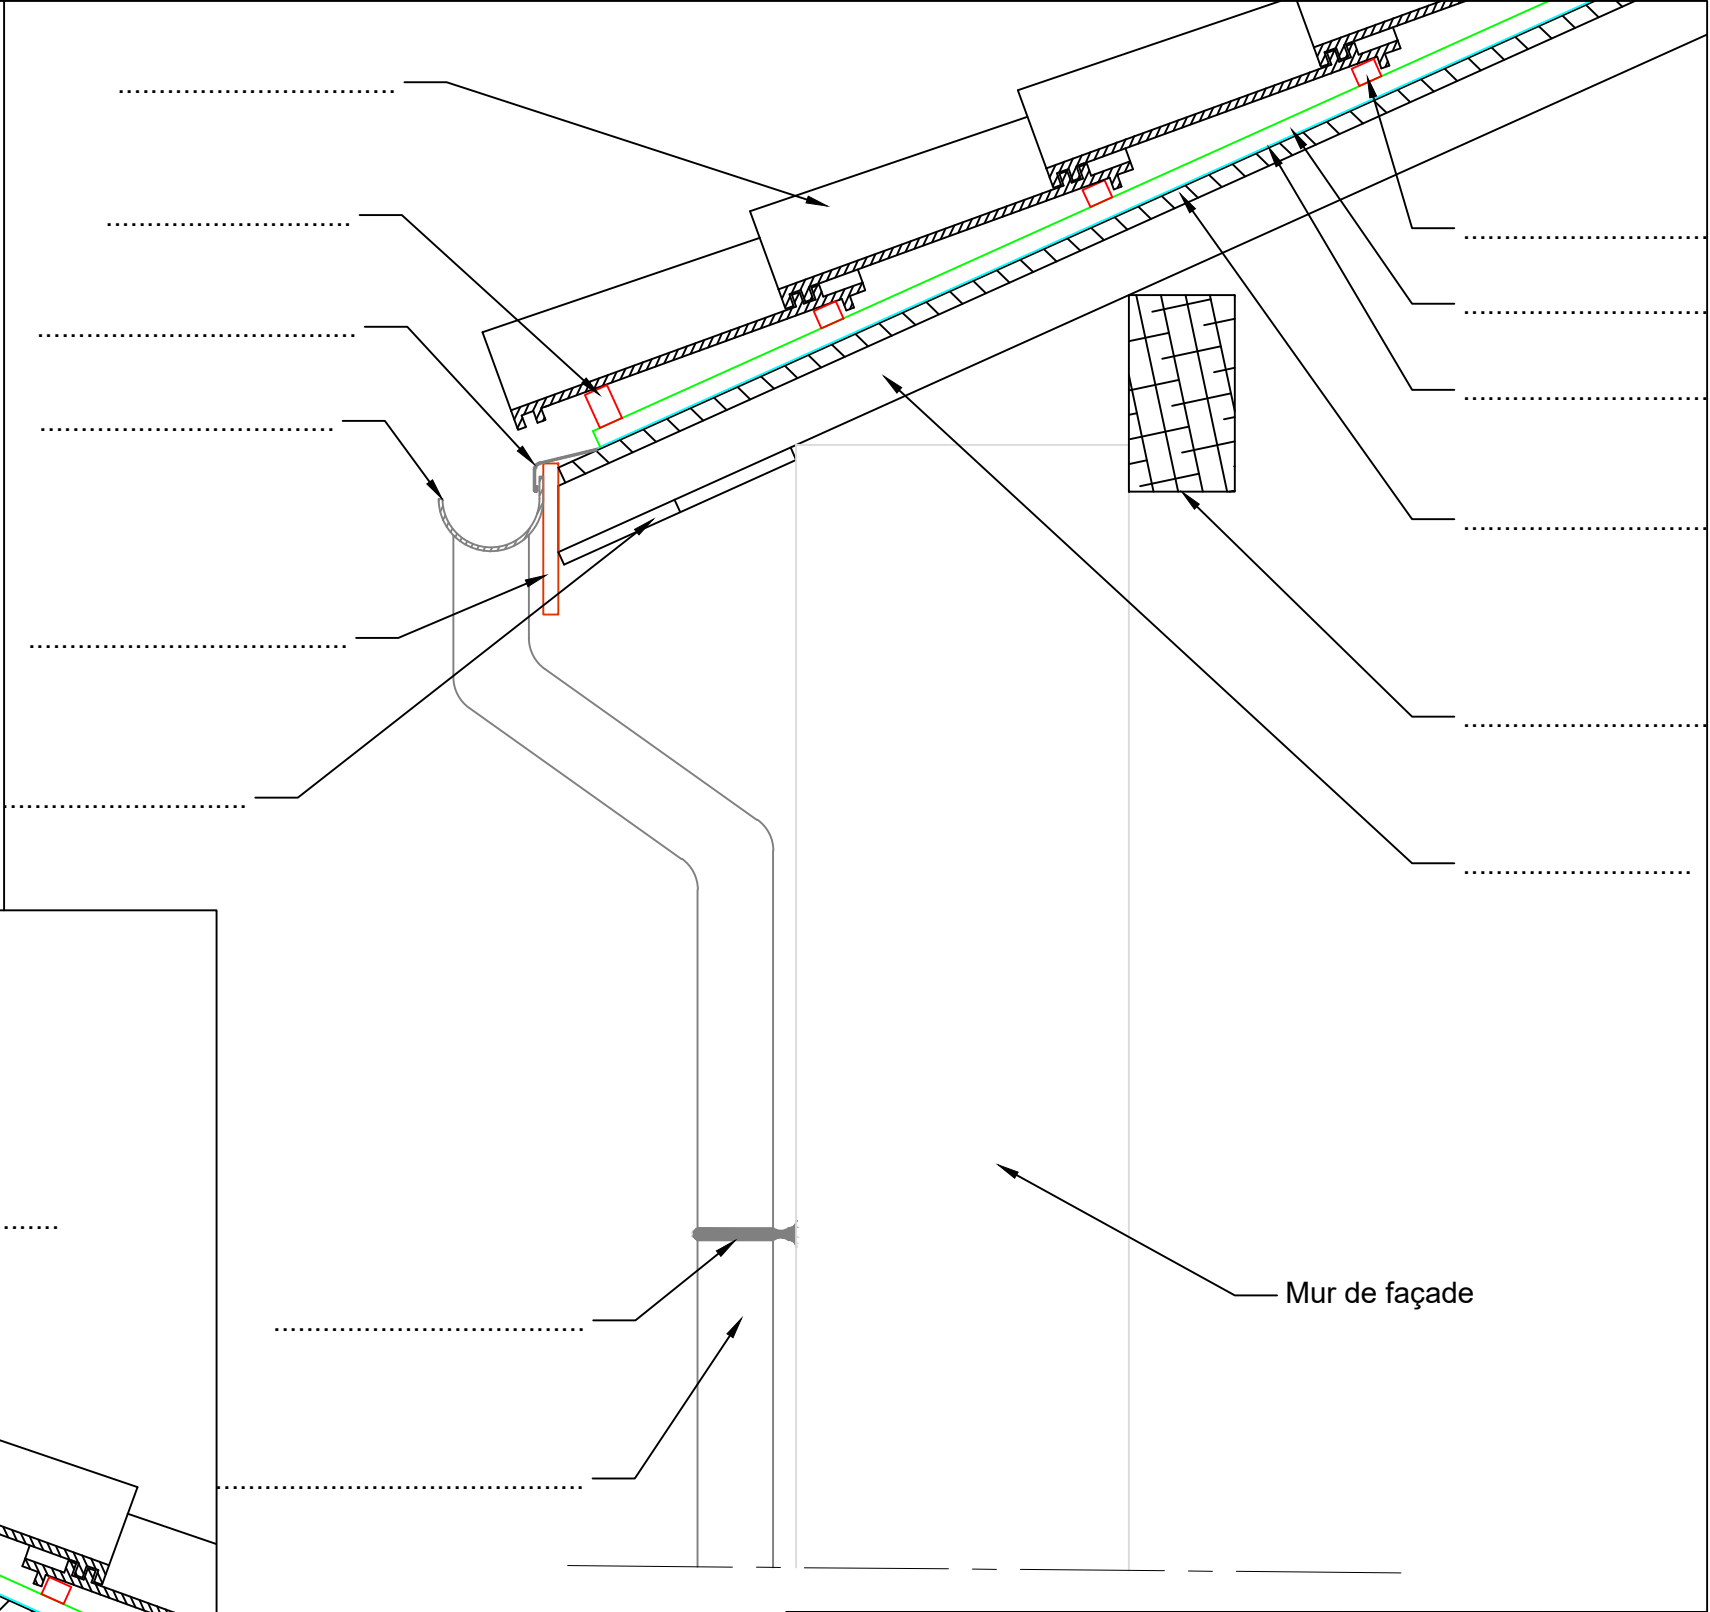

DÉTAIL N°3 : LIGNE D'ÉGOUT

CARNET DE DÉTAILS
CHARPENTE / COUVERTURE /
ZINGUERIE

Opération:
Construction d'un pôle de Santé

Dessiné par :

le :

DCE

Echelle :

1/10°

N° 01

Commune
St Paul le Jeune