


Façade Est

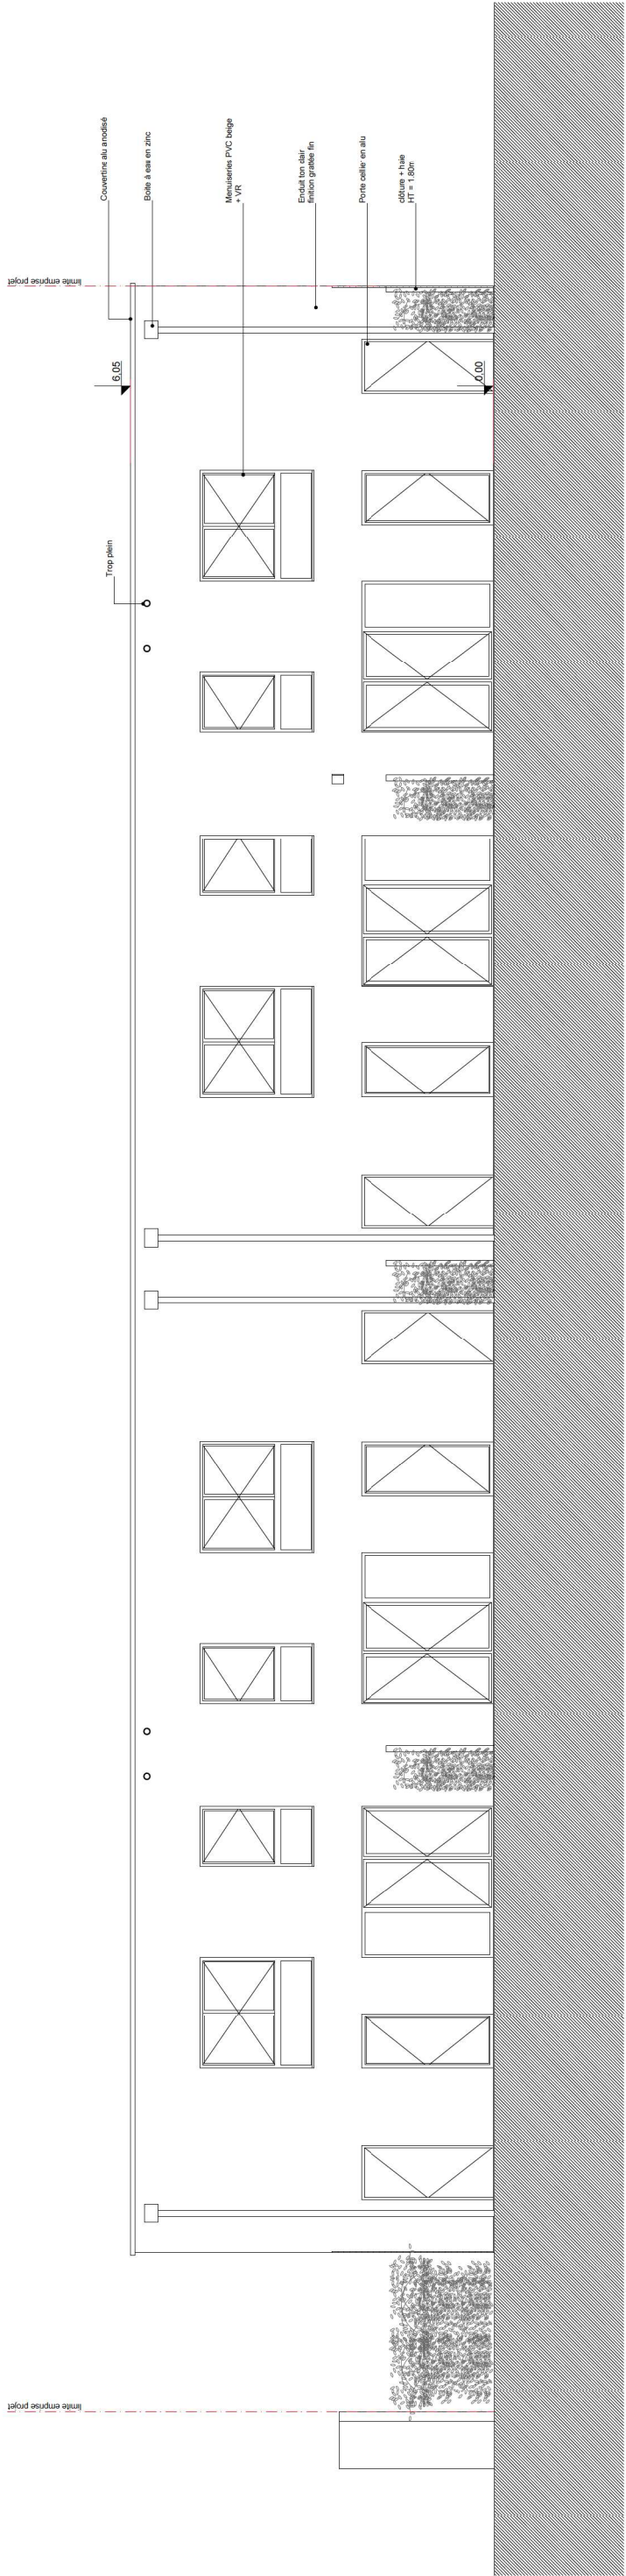

Façade Ouest

