
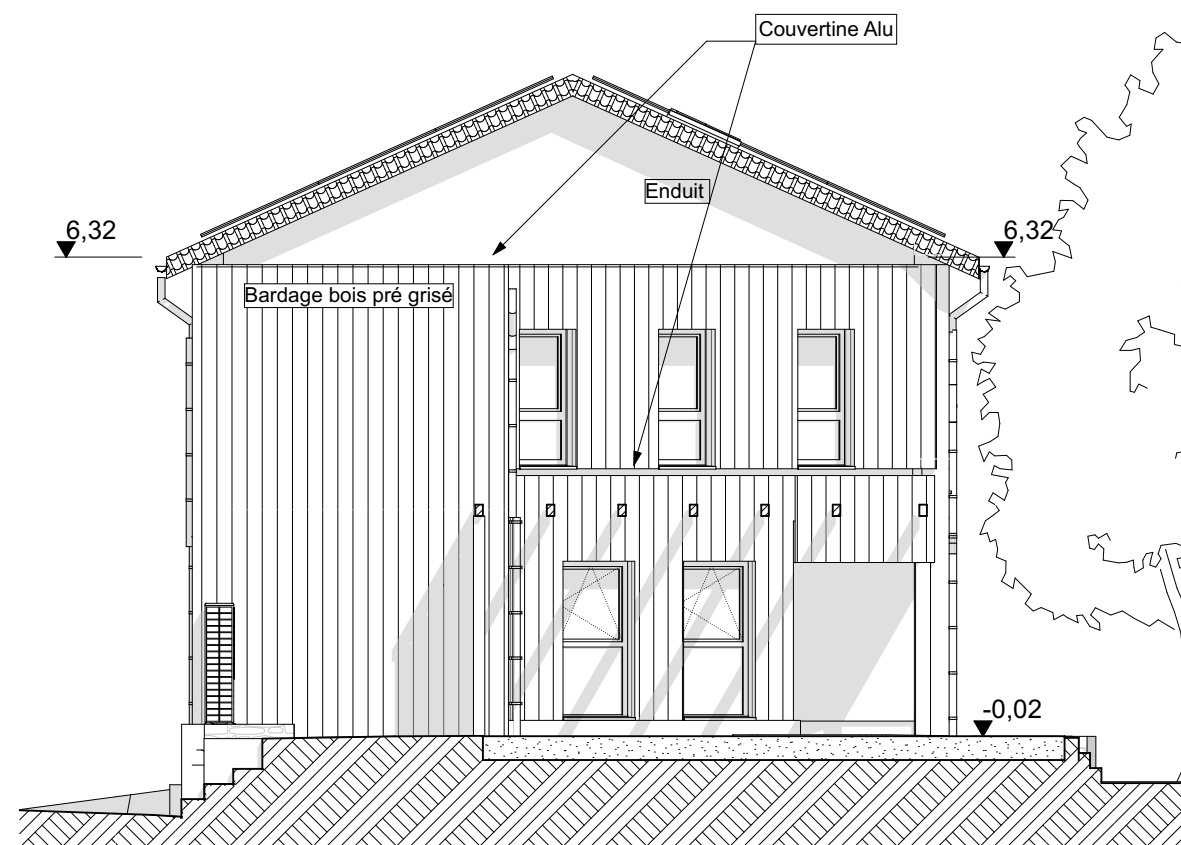


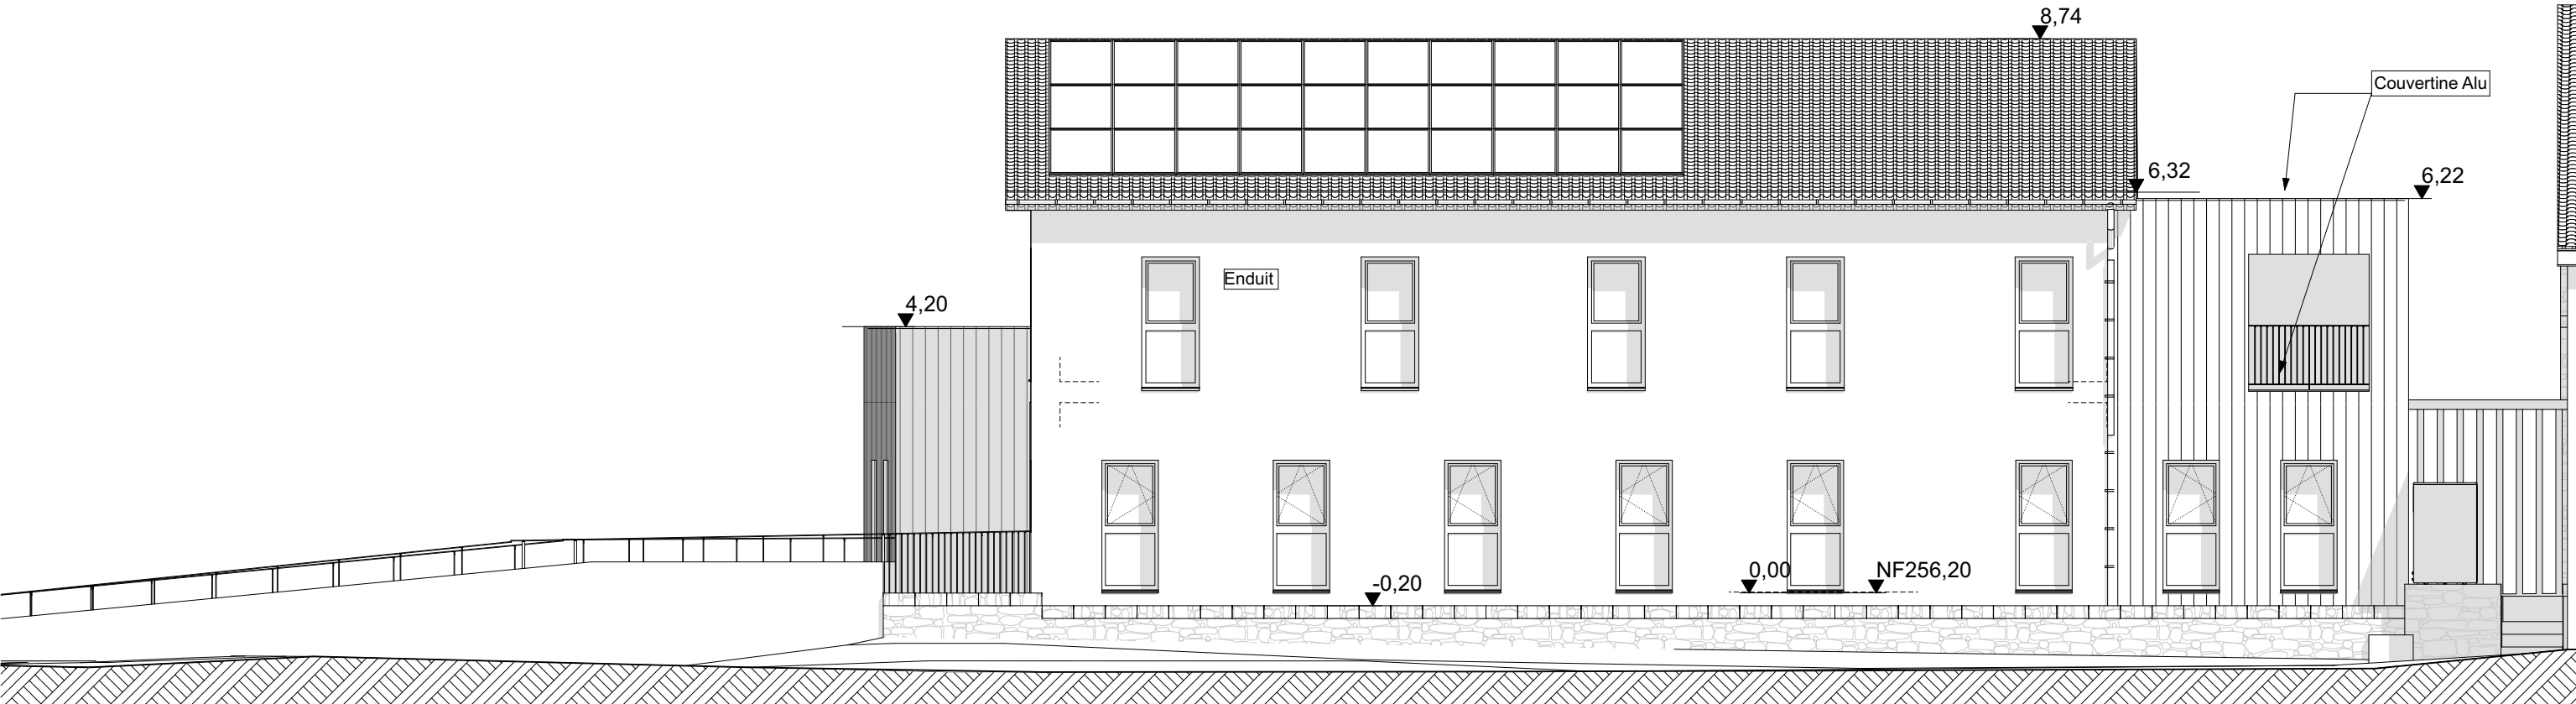

*Nota: Seuls les tirages papiers ou plans en format pdf seront à prendre en compte pour les études et la construction.*