


- QUANTITIES:

- HAUT RDC :
 - Mur béton à 7.5kg/m²
 - Raidisseurs Verticaux à 5.5kg/ml.
 - Poteaux à 220kg/m³
 - Plancher prédalés à 5.5kg/m²
- aciers complémentaires
 - Choinage plancher à 4.5kg/ml.
 - Poutres à 150kg/m³ moyen
 - Linteaux sup. 120 à 9.5kg/ml.
 - Linteaux sup. 120 à 11.5kg/ml.
 - Poilasse escalier ép.18 à 14.5kg/m²
 - Dalle BA ép.20 à 14.5kg/m²

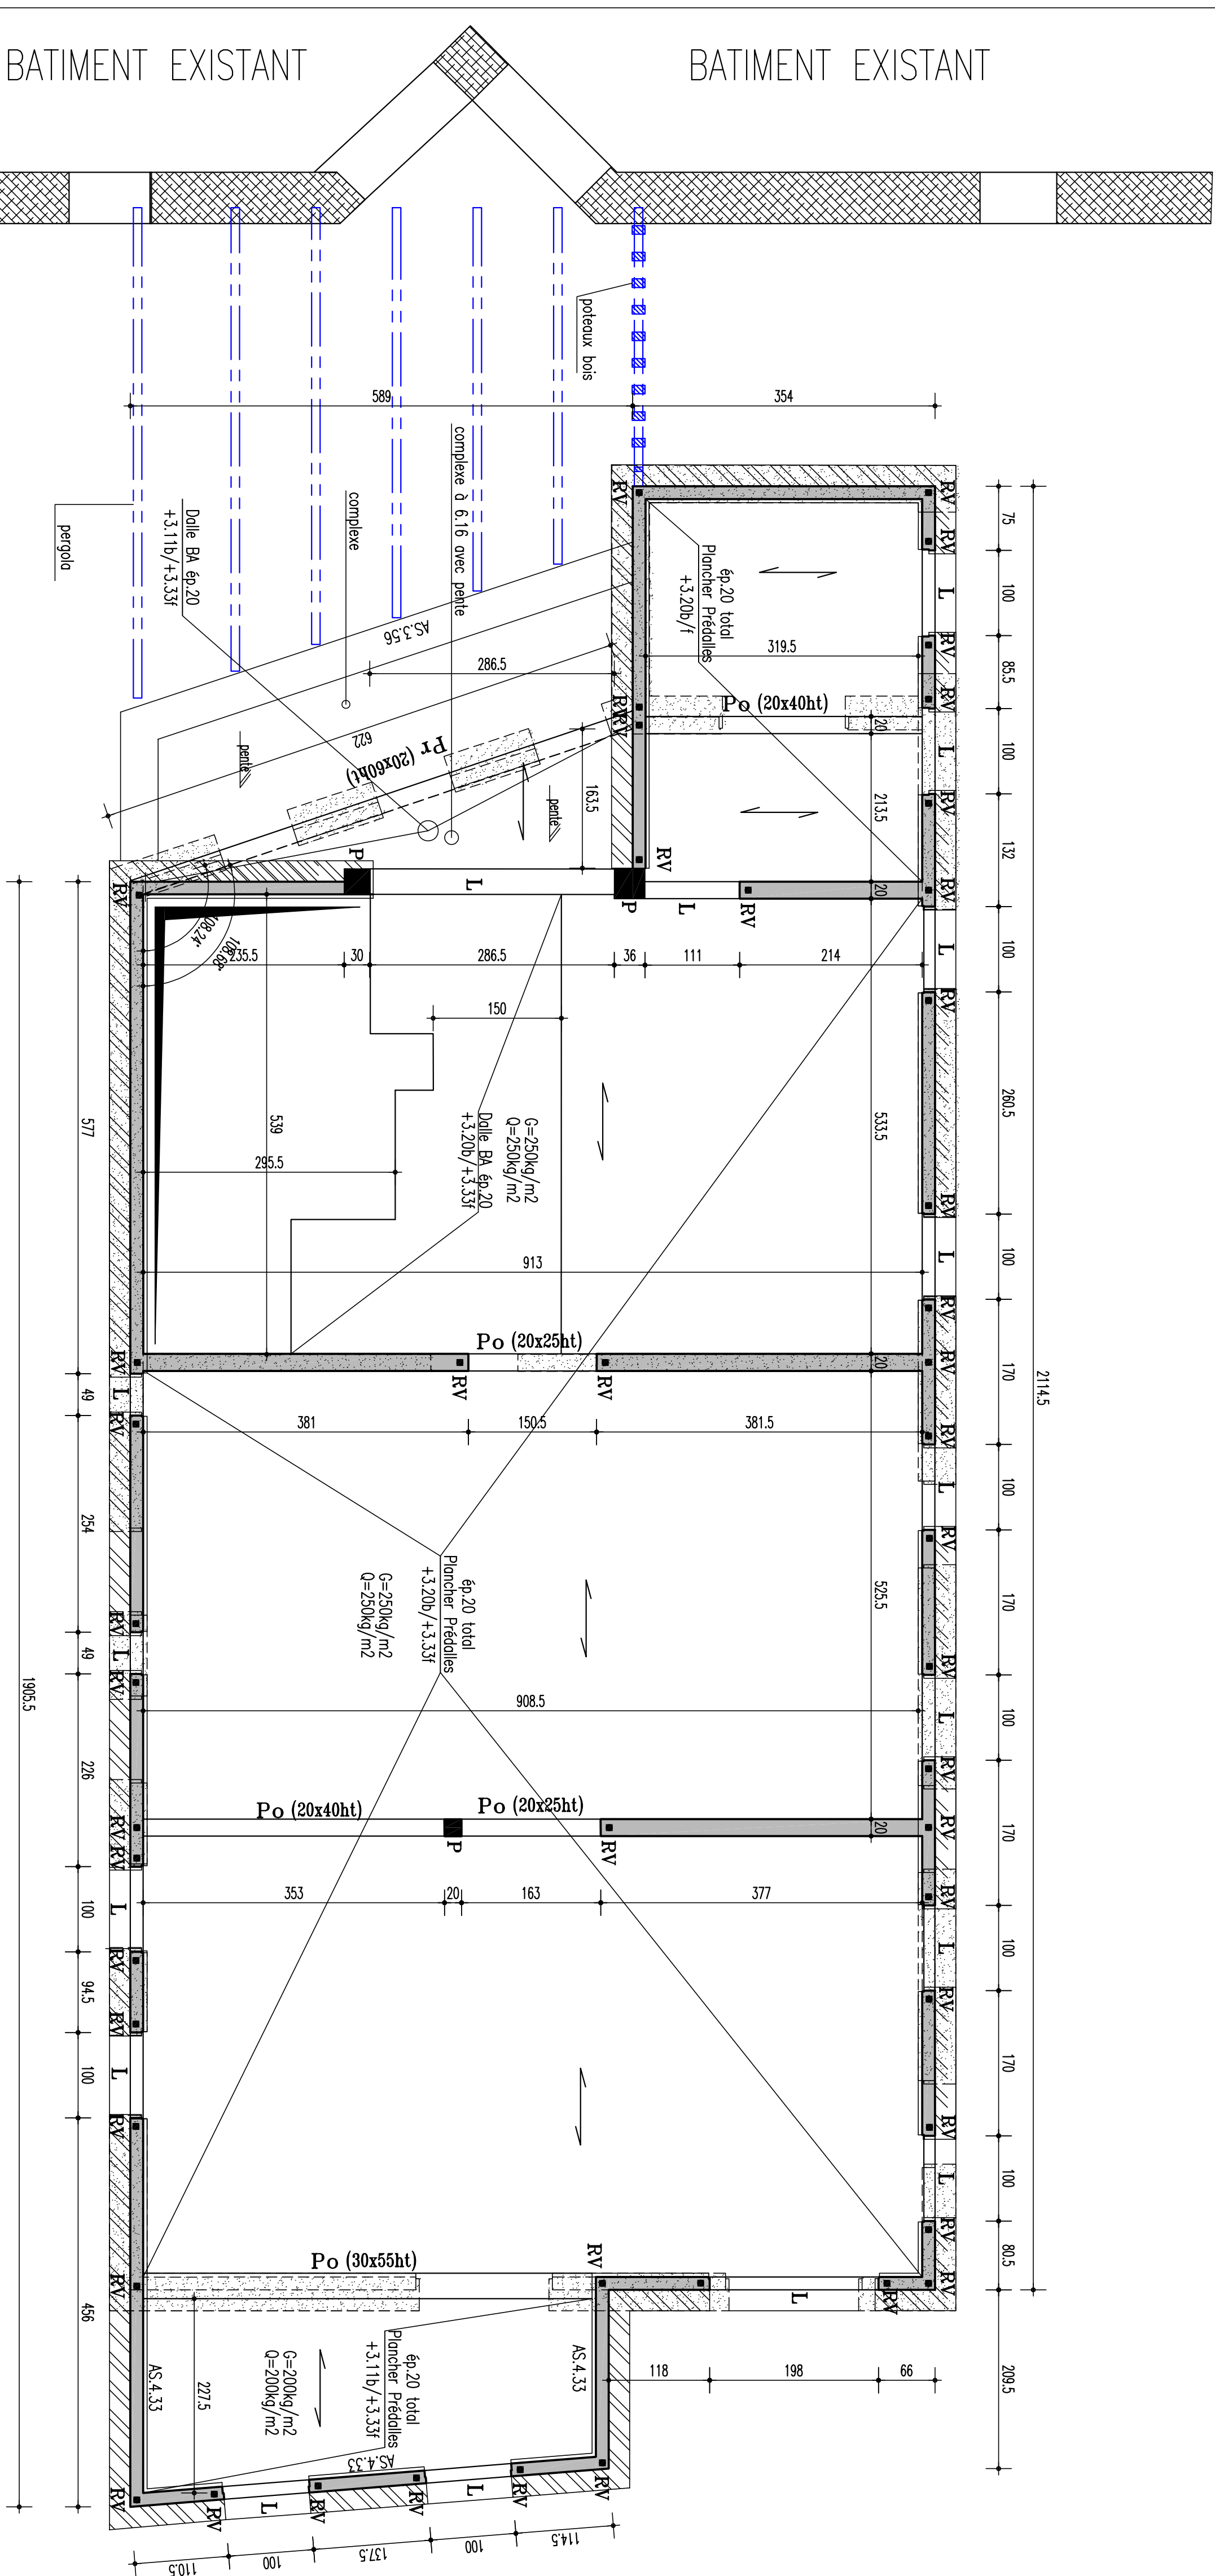

LEGENDE	
	MUR AGGLO.S
	MUR BRIOLES
	POTEAU
	MUR BA
	MUR AGGLO.S A BANCIER
	IMPACT MUR SUPERIEUR
	CLOISON SdO
	MUR EXISTANT
	MUR BETON CELLULAIRE
	MUR NON PORTEUR

N° Plan	Date Reception	LOTS + TRIM DU PLAN	Légende
			ou
			ou
			ou
			ou

[illegible]

- NOTA -
- PLANS PAC A LA CHARGE DE L'ENTREPRISE

DEPARTEMENT DE L'ARDECHE			
COMMUNE DE ST PAUL LEJEUNE			
REALISATION D'UN POLE SANTE			
HAUT RDC			
VUE EN PLAN - COFFRAGE			
QUANTITES			
Designé par l'aircne REMOND (Agence MONTMELAN)		Zone d'extension 2	
Catégorie d'importance II - Classe de SdA			
TAM TAA ARCHITECTURE ENVIRONNEMENT		TAM TAA ARCHITECTURE ENVIRONNEMENT	
Maitre d'oeuvre SOEA 07200 SAINT PIERRE Tel : 04 75 37 62 03		Maitre d'ouvrage SOEA POLE DESSEINABLE 07000 PONSAS	
BUREAU DE CONTROLE		ECONOMISTE	
DCE		TAM TAA ARCHITECTURE ENVIRONNEMENT	
CHARGES : VOB PLANS		14, rue de Thionne 47100 SAINT PIERRE Tel : 04 75 37 62 03	
Ce document, propriété de B.E.T.E.B.A.T., ne peut être utilisé, donné, communiqué ou reproduit sans autorisation écrite de B.E.T.E.B.A.T.		Hypothèse selon le rapport géotechnique «GEO-TECHNIQUE SOLUTIONS» Masse Unité (kg) : 60,0 cm - Niveau Sol (cm) : 0,00	
CADASTRIQUES MONTMELAN		PRESSION AU SOL : 1 bar à TELS	
Béton non armé : C20/25 - Arçon armé : C20/25 - Jâzier HA : F4E250			
ENROBAGE : 4 cm mH - CLASSE DEPOSITION : XI/1			
Bureau d'Etudes Structures			
AGENCE ARDECHE			
13 Chemin des Chaussées 07200 MURENS Tél : 04 75 51 92 22 Email : contact@ardec.fr			
AGENCE DROME			
2 Avenue du 24ème RI 26200 MONTMELAN Téléphone : 04 75 51 92 22 Email : contact@ardec.fr			
AFFAIRE N°			
V/52.170.06.23.7952 A			