



PLANCHER HAUT DU PREMIER ETAGE - VUE EN PLAN - ECHELLE 1/50e

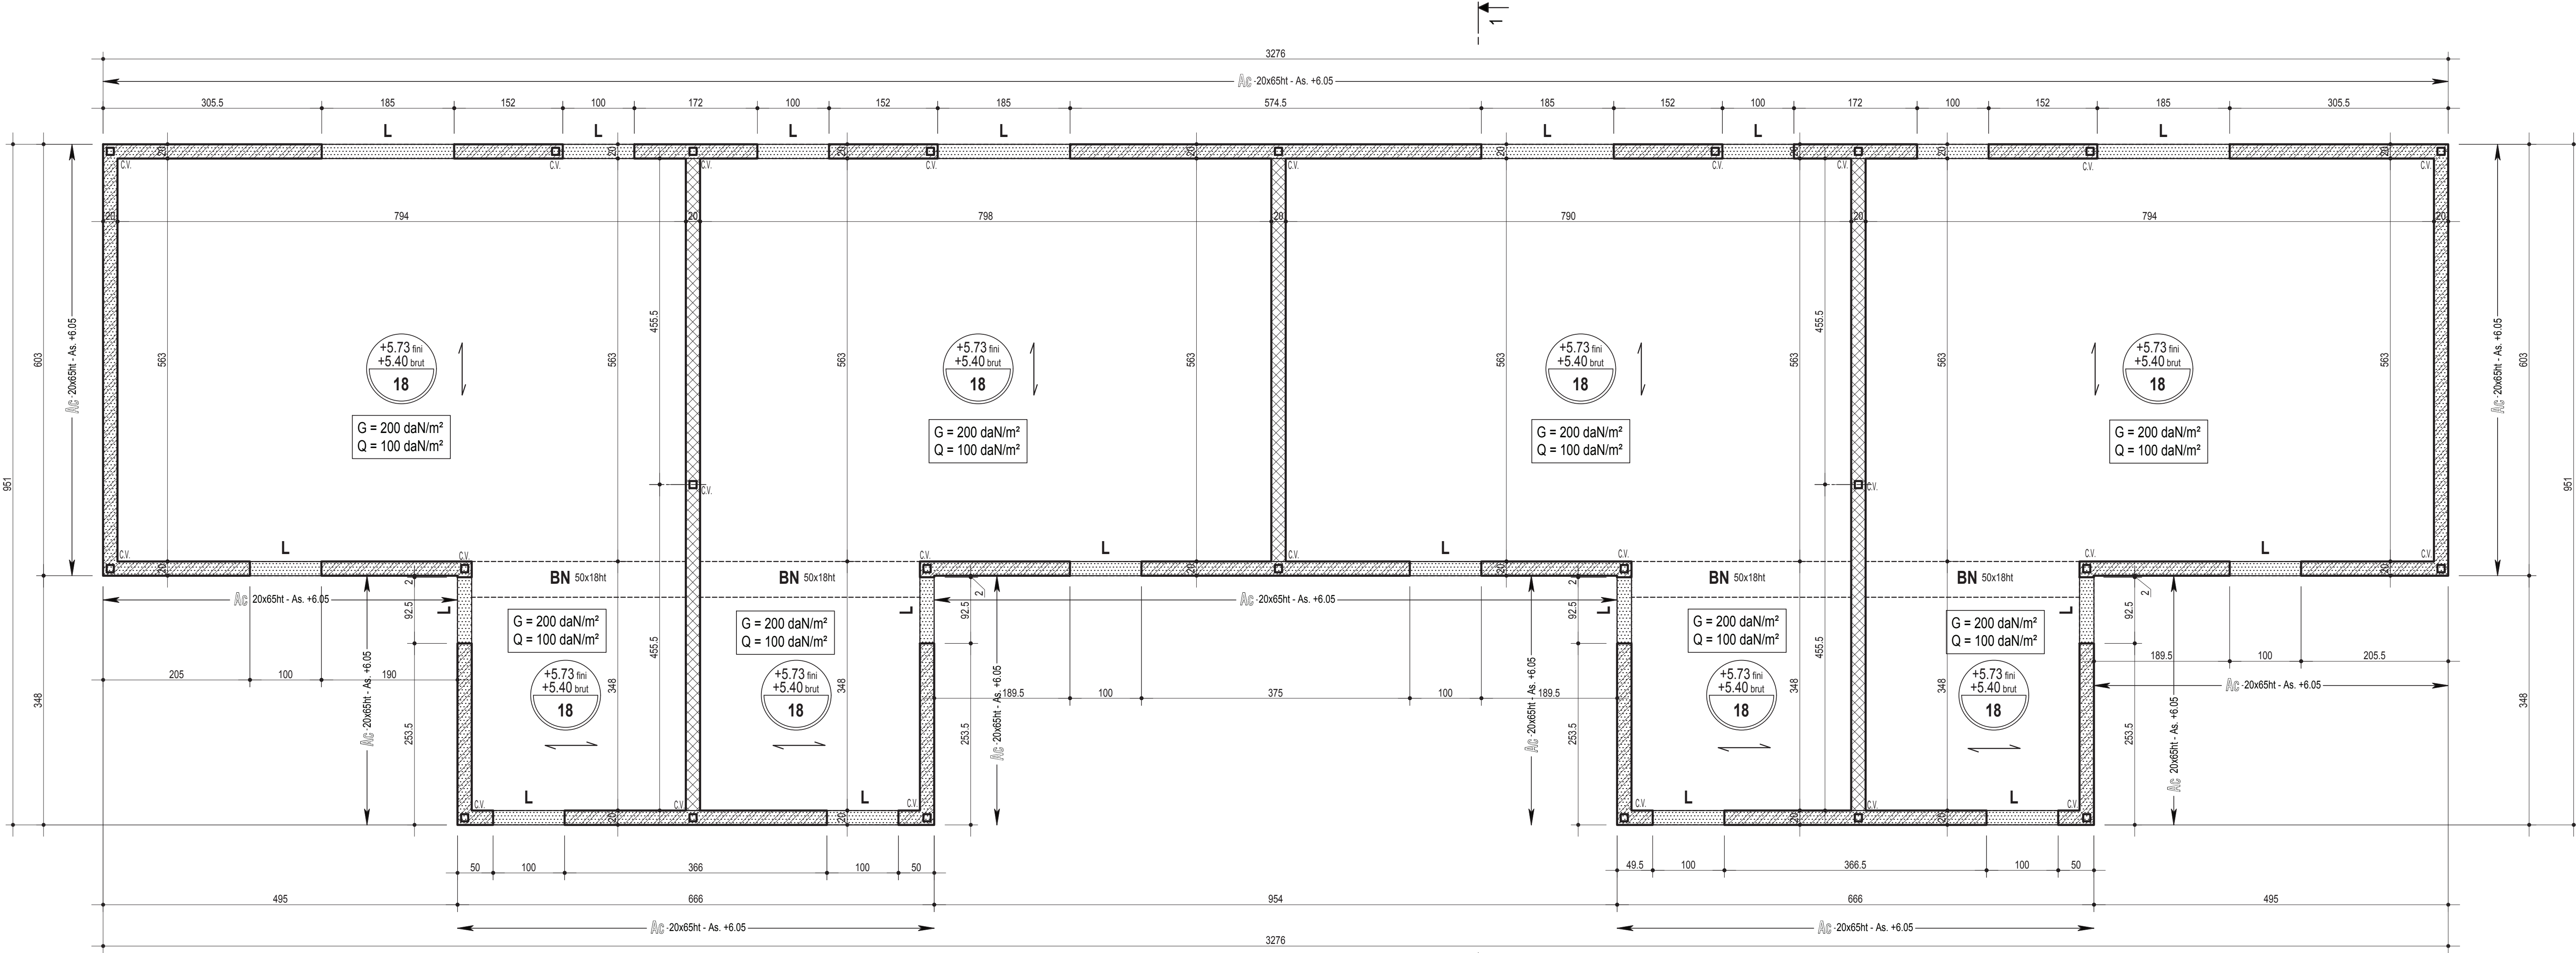

PLANCHER HAUT DU REZ-DE-CHAUSSEE - VUE EN PLAN - ECHELLE 1/50e

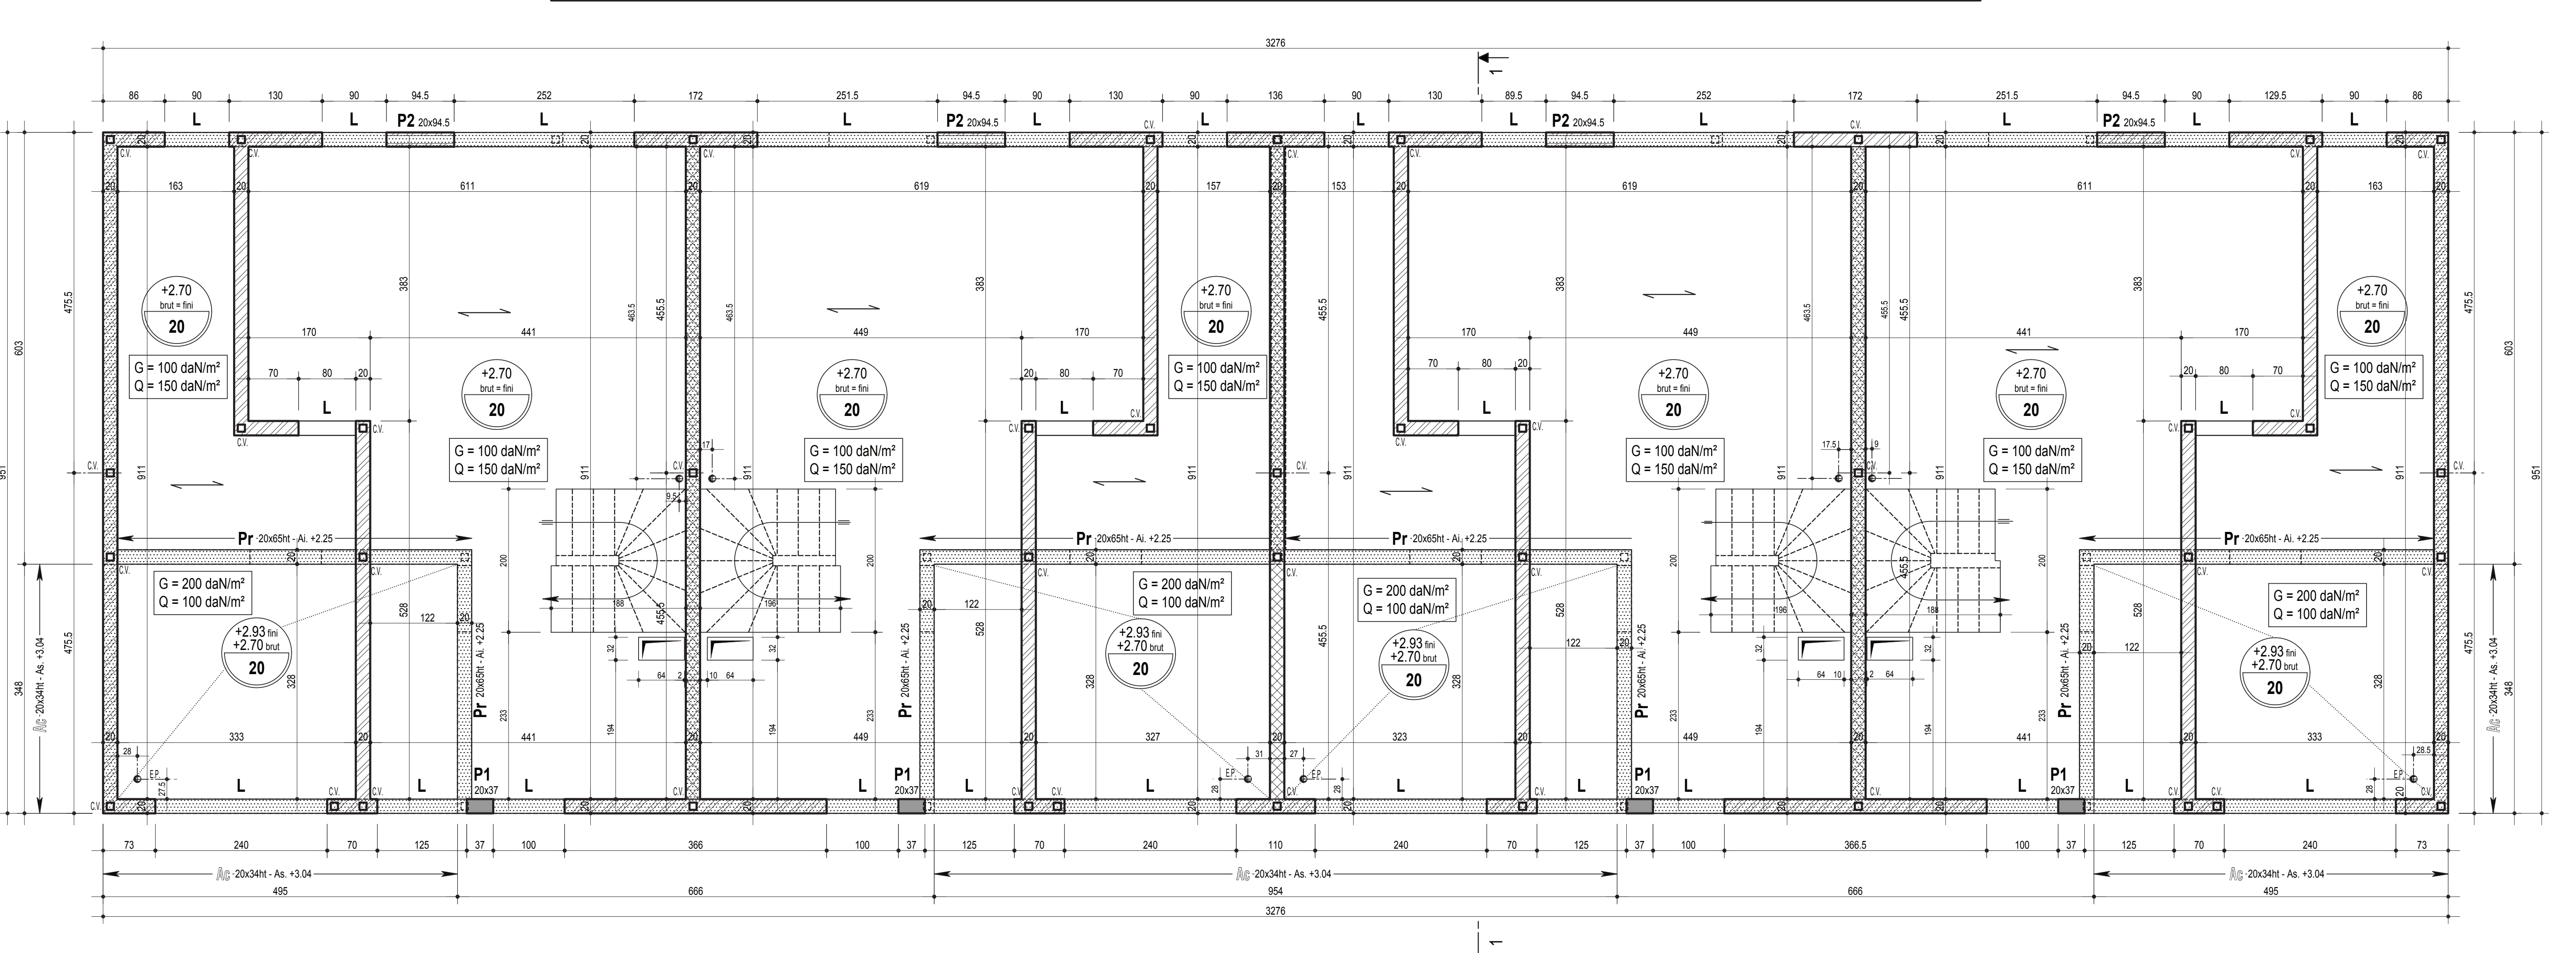

FONDATIONS - VUE EN PLAN - ECHELLE 1/50e

