


FACADE SUD OUEST

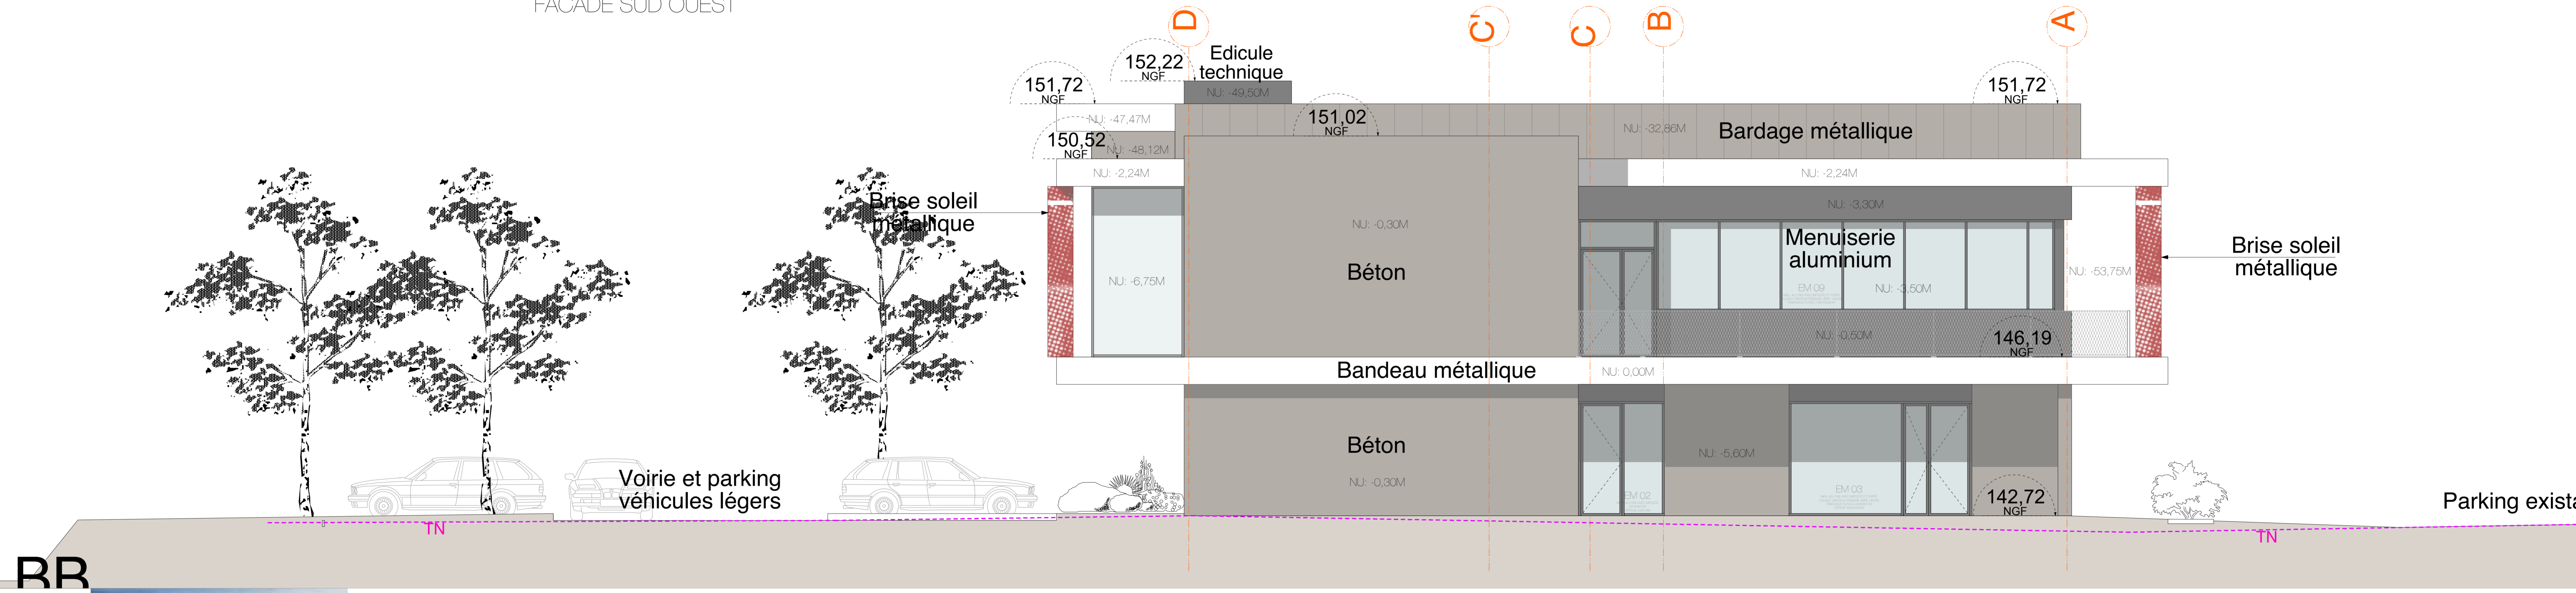

FACADE NORD EST

